


# Tonttijakomuutos, kortteli 179

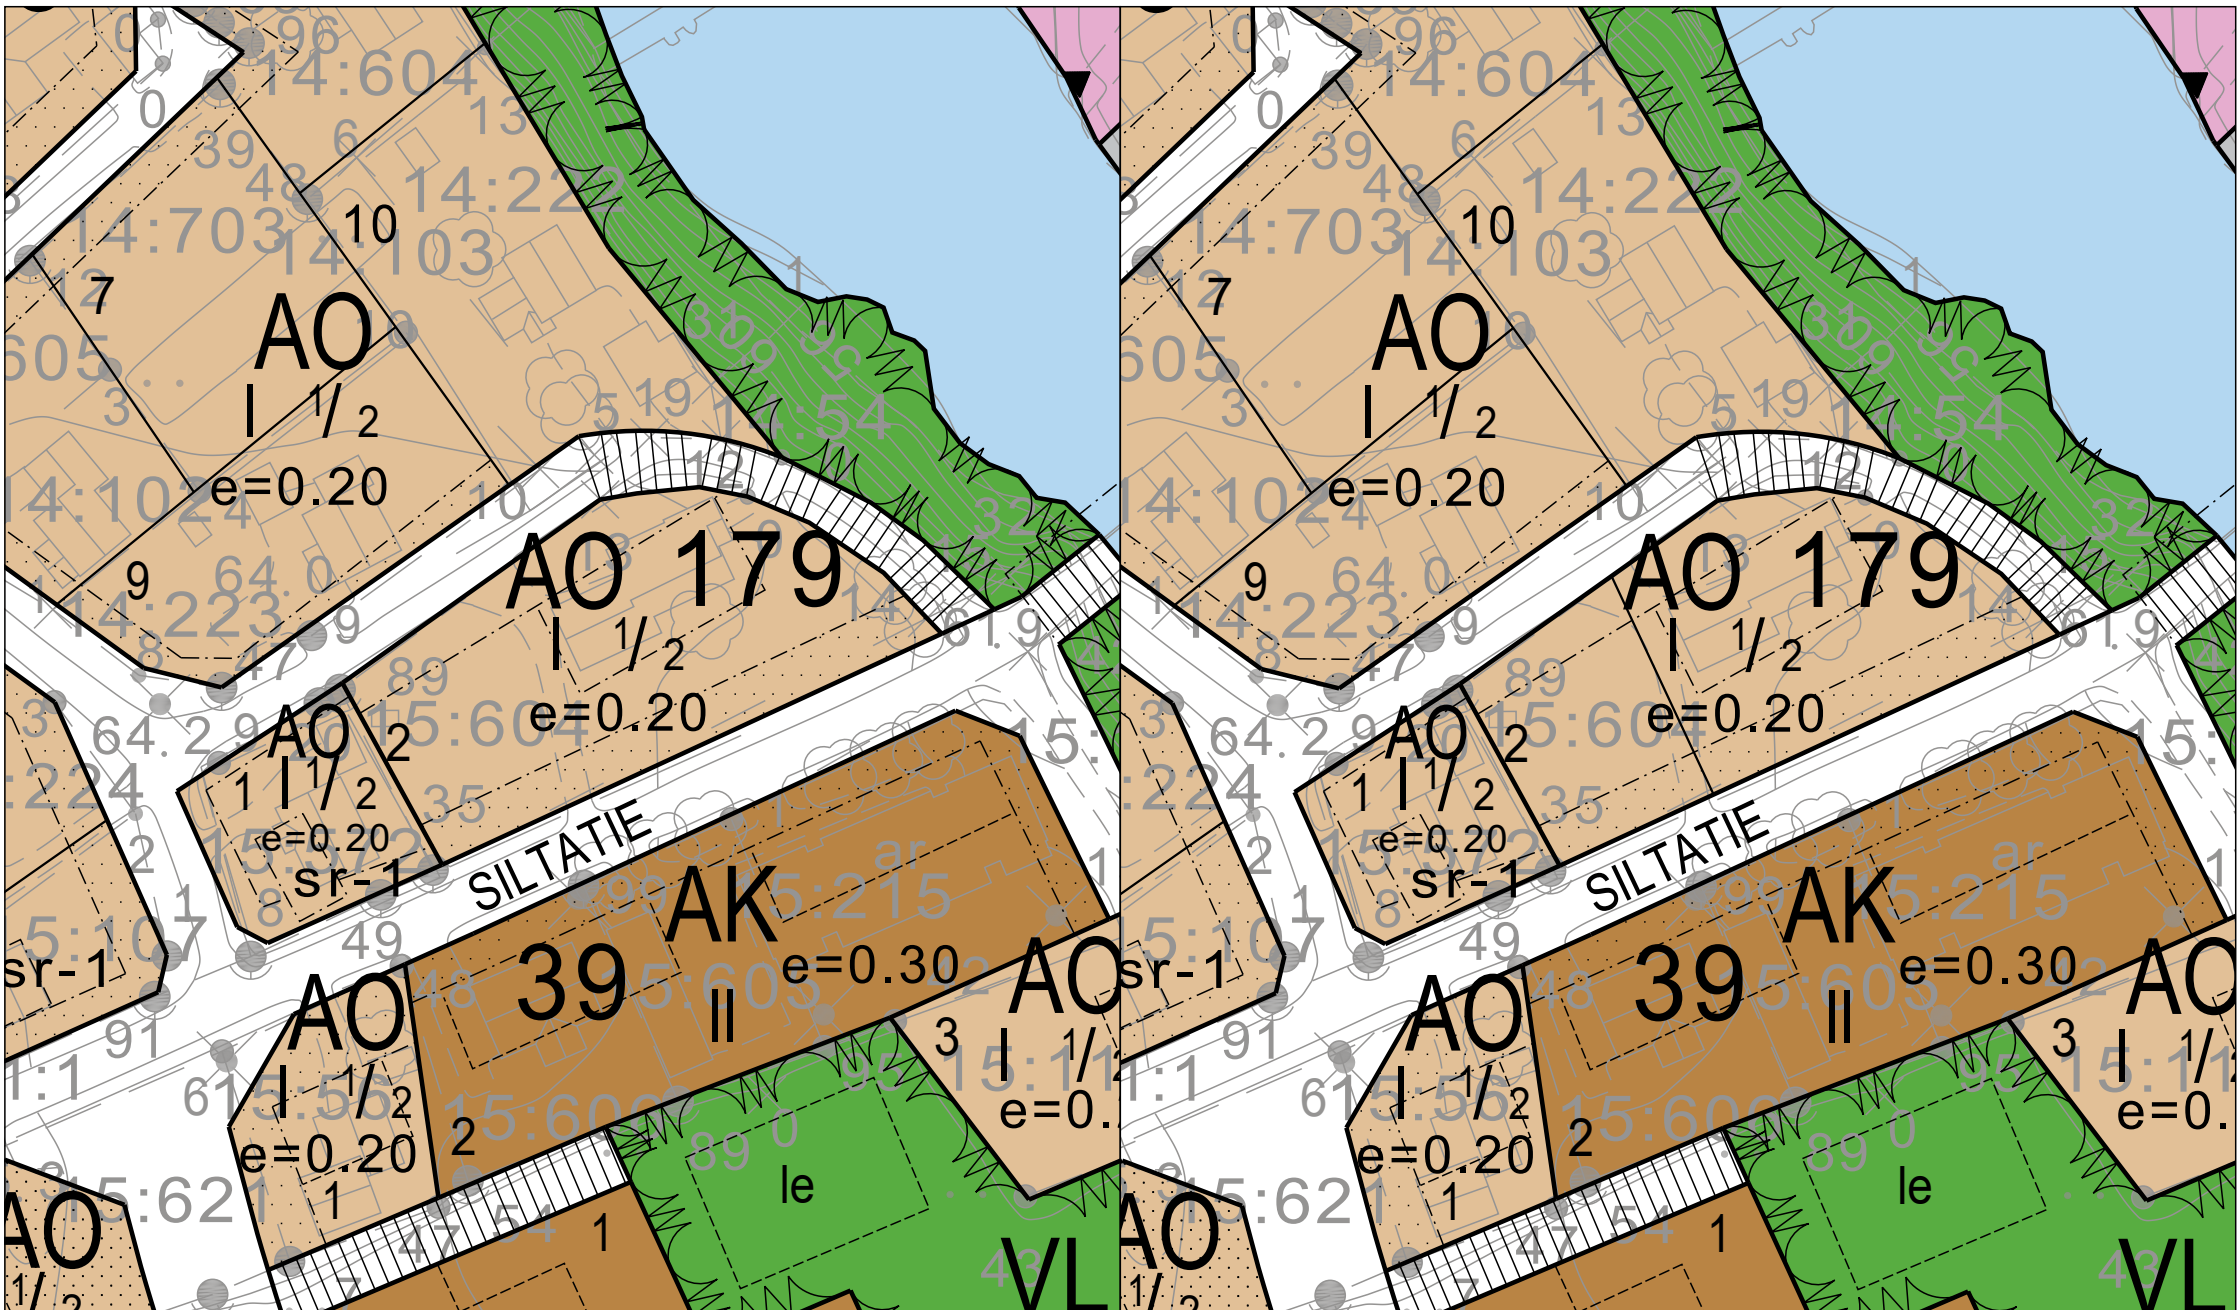

Nykyinen tonttijako

Uusi tonttijako