


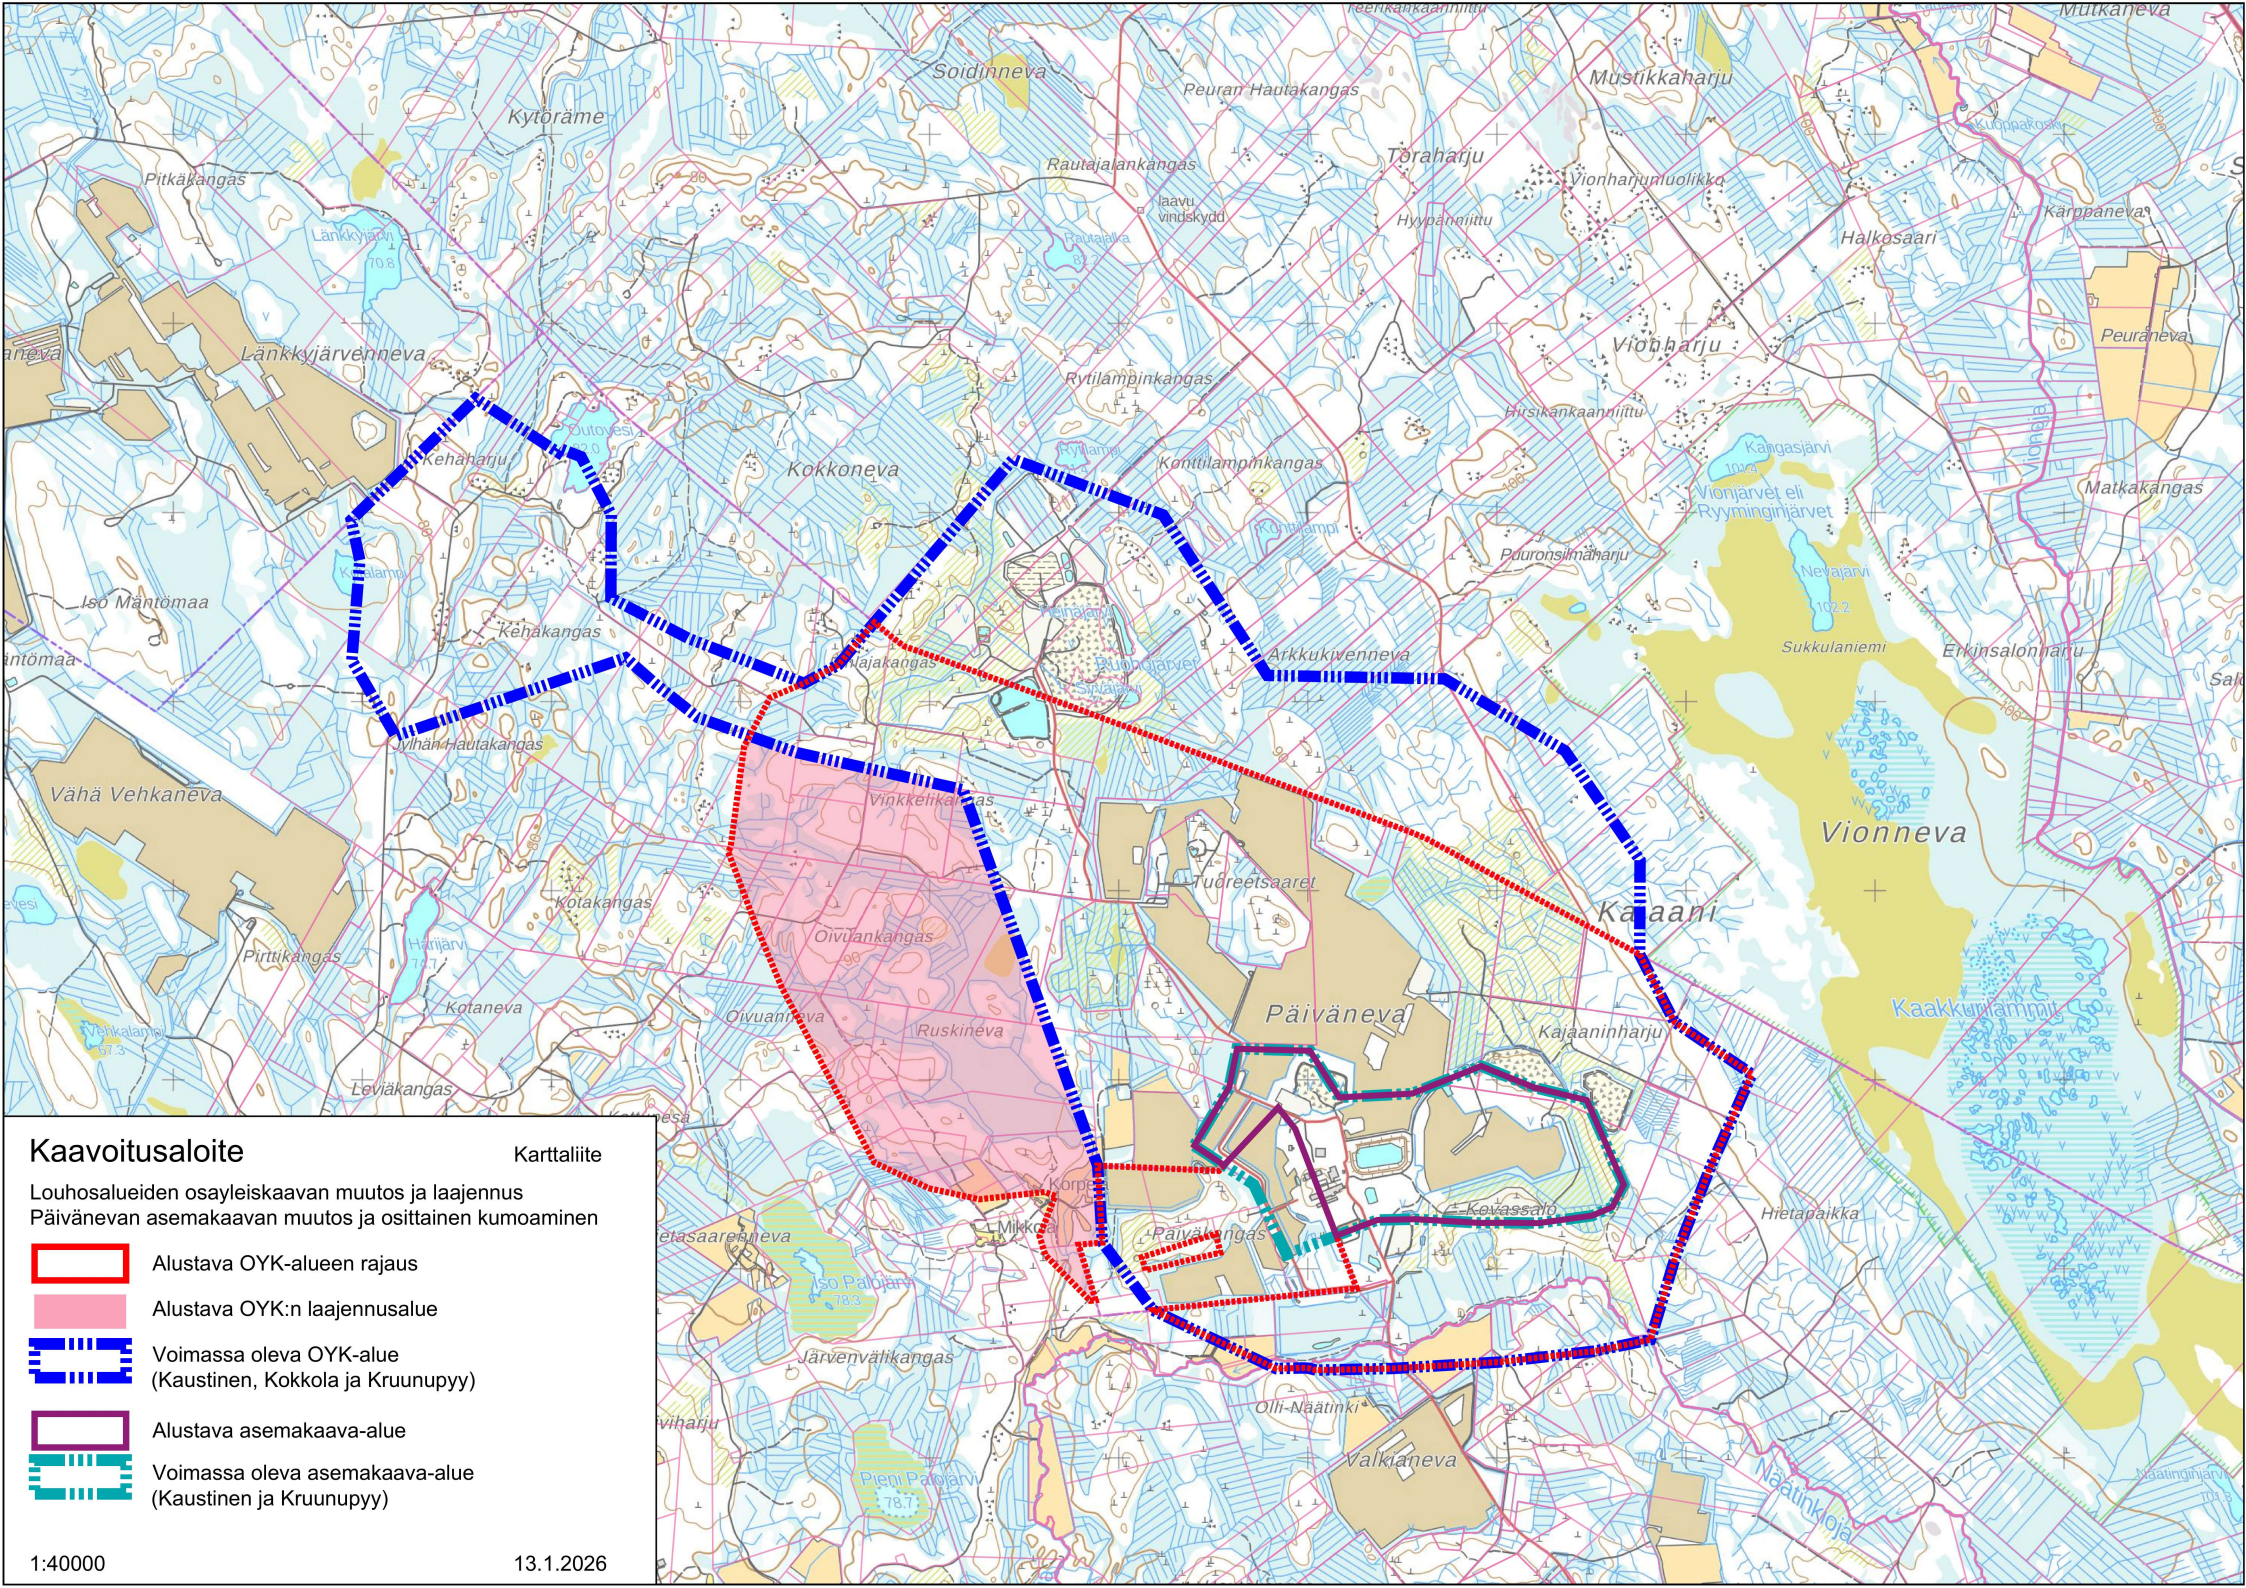

Kaavoitusaloite

Karttaliite

Louhosalueiden osayleiskaavan muutos ja laajennus
Päivänevan asemakaavan muutos ja osittainen kumoaminen

-  Alustava OYK-alueen raja
-  Alustava OYK:n laajennusalue
-  Voimassa oleva OYK-alue
(Kaustrinen, Kukkola ja Kruunupyy)
-  Alustava asemakaava-alue
-  Voimassa oleva asemakaava-alue
(Kaustrinen ja Kruunupyy)