


Linja Joutsentie:
1:1000/1:100

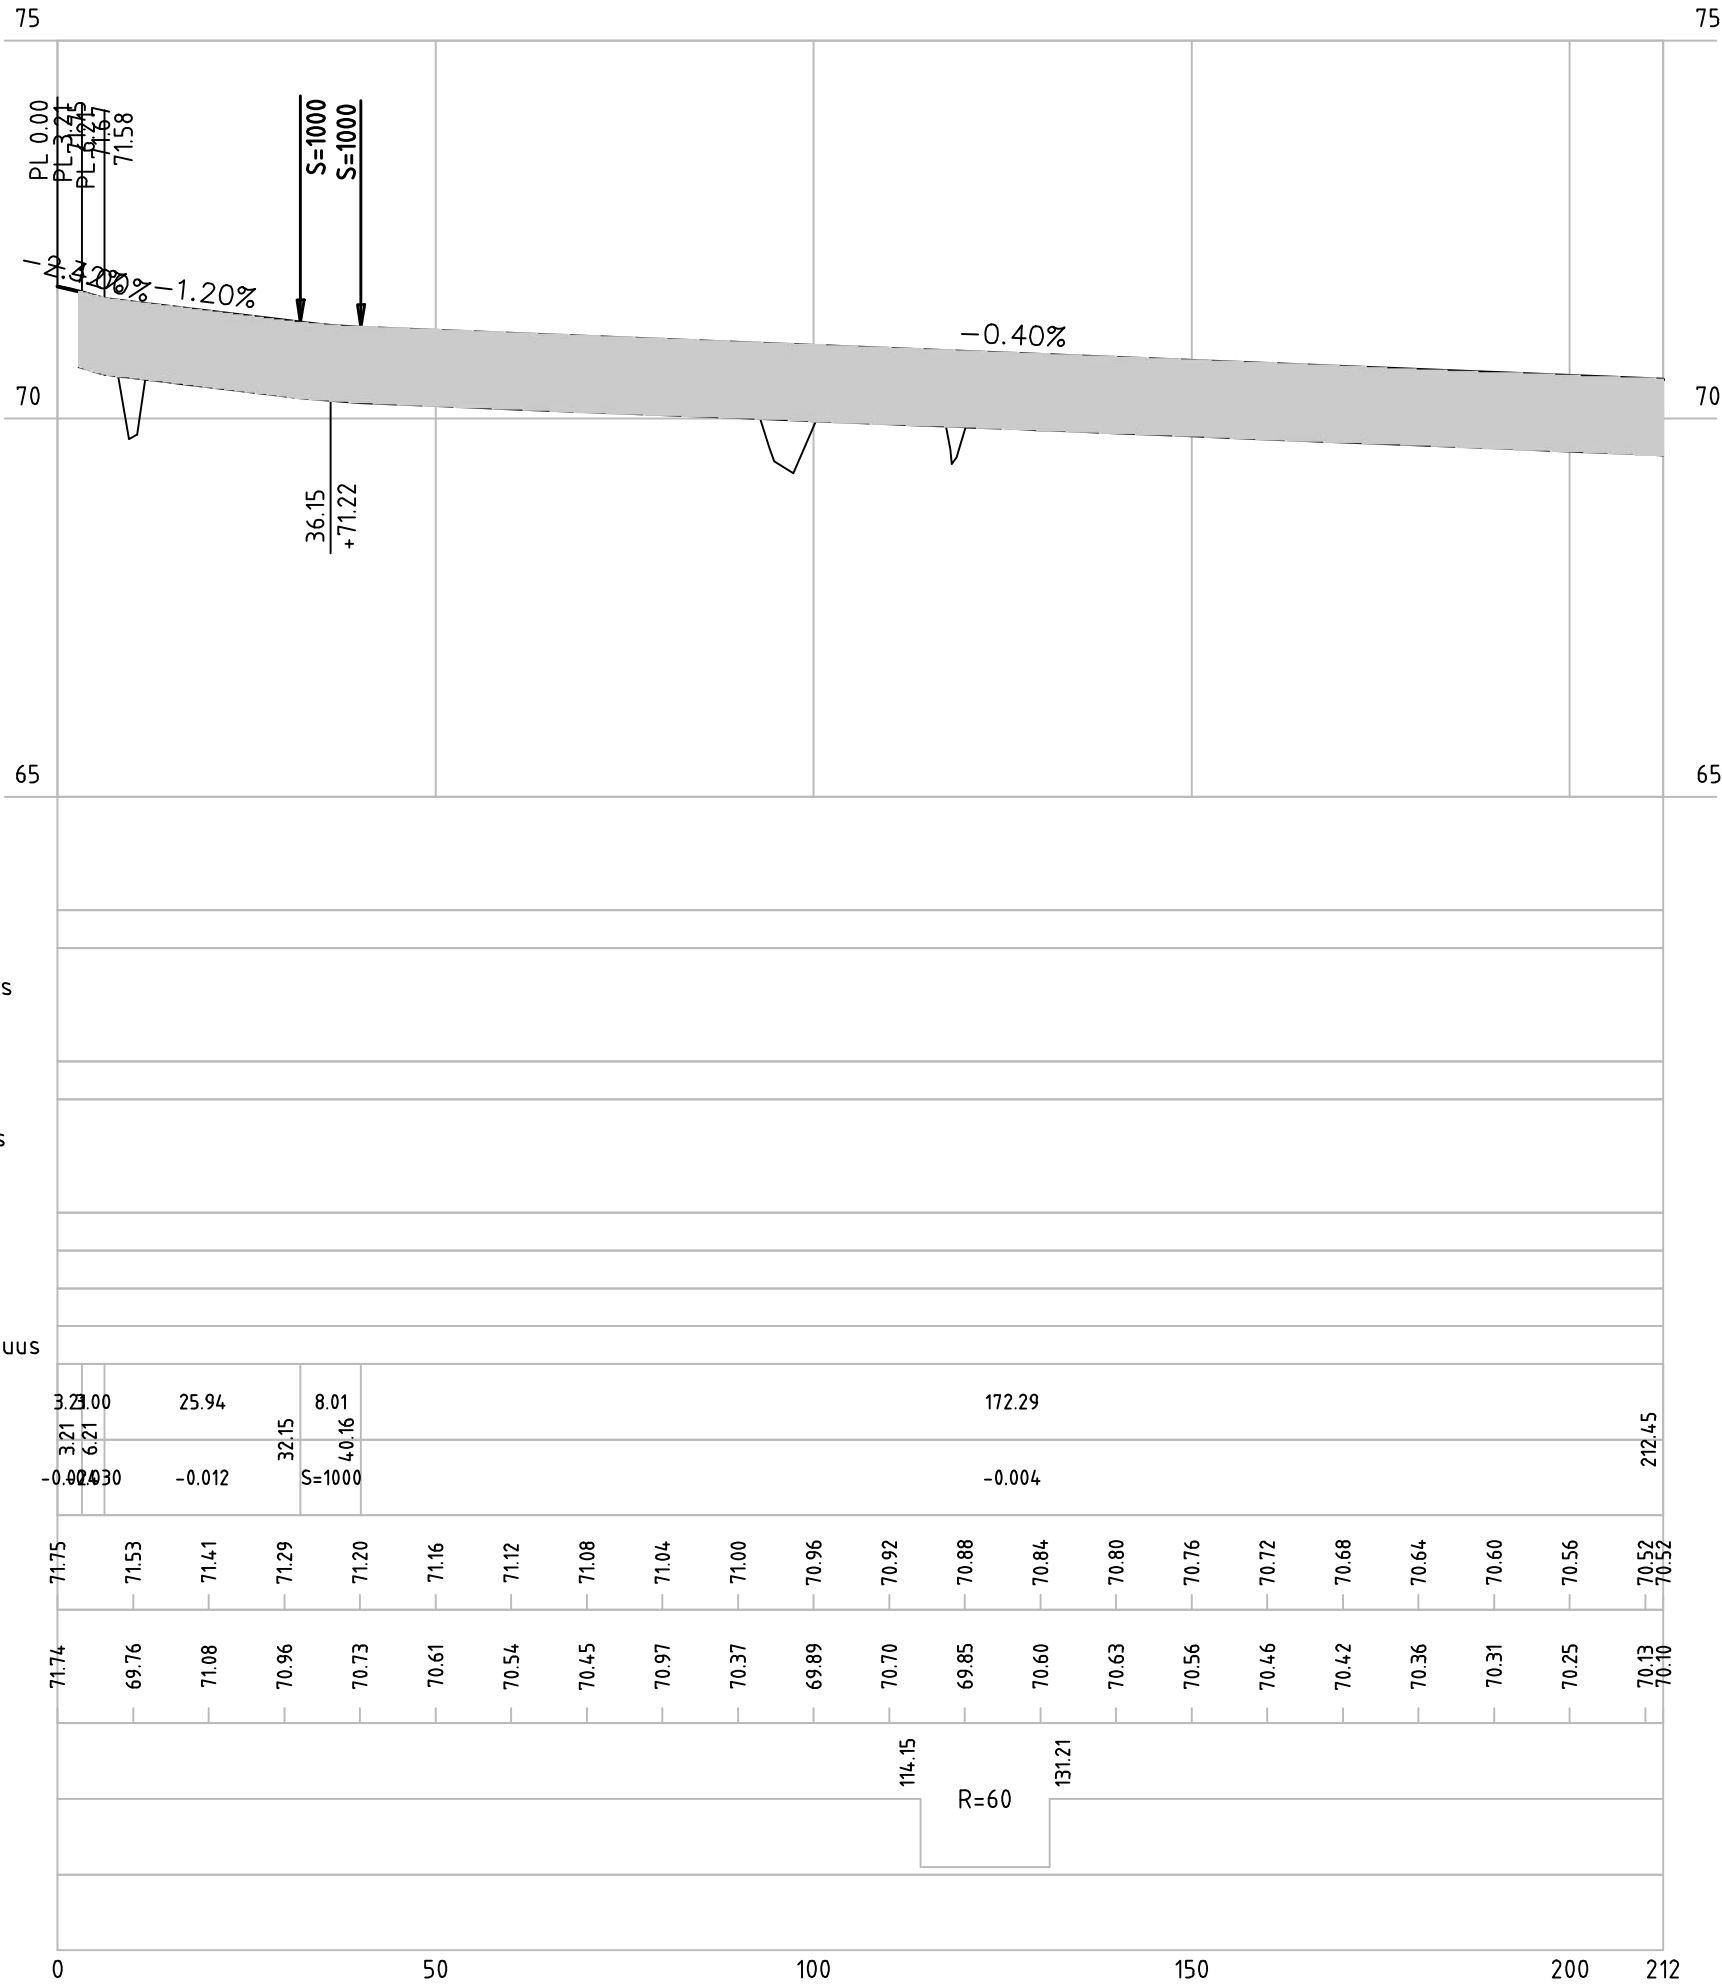

Vesijohto, laen korkeus
Putken mitat ja laatu

Sadevesiviemäri, sisäpohjan korkeus
Putken mitat ja laatu

Paalu, kaivoväli ja kaltevuus

Jätevesiviemäri, sisäpohjan korkeus
Putken mitat ja laatu

Paalu, kaivoväli ja kaltevuus

Päällysrakenne

Putkien perustamistapa

Putkikaivannon tuenta/luiskakaltevuus

Matka	3.21	25.94	8.01	172.29	212.45
Kaltevuus / pyörityssäde	-0.02	-0.012	S=1000	-0.004	
Tasausviivan korkeus	71.75	71.53	71.41	71.29	71.20
Maanpinnan korkeus	71.74	69.76	71.08	70.96	70.73
Kaarevuus				114.15	131.21
Sivukaltevuus					
Paalutus	0	50	100	150	200

Poikkileikkaus 1:200
Joutsentie PL 20

