


Linja Savitie:
1:1000/1:100

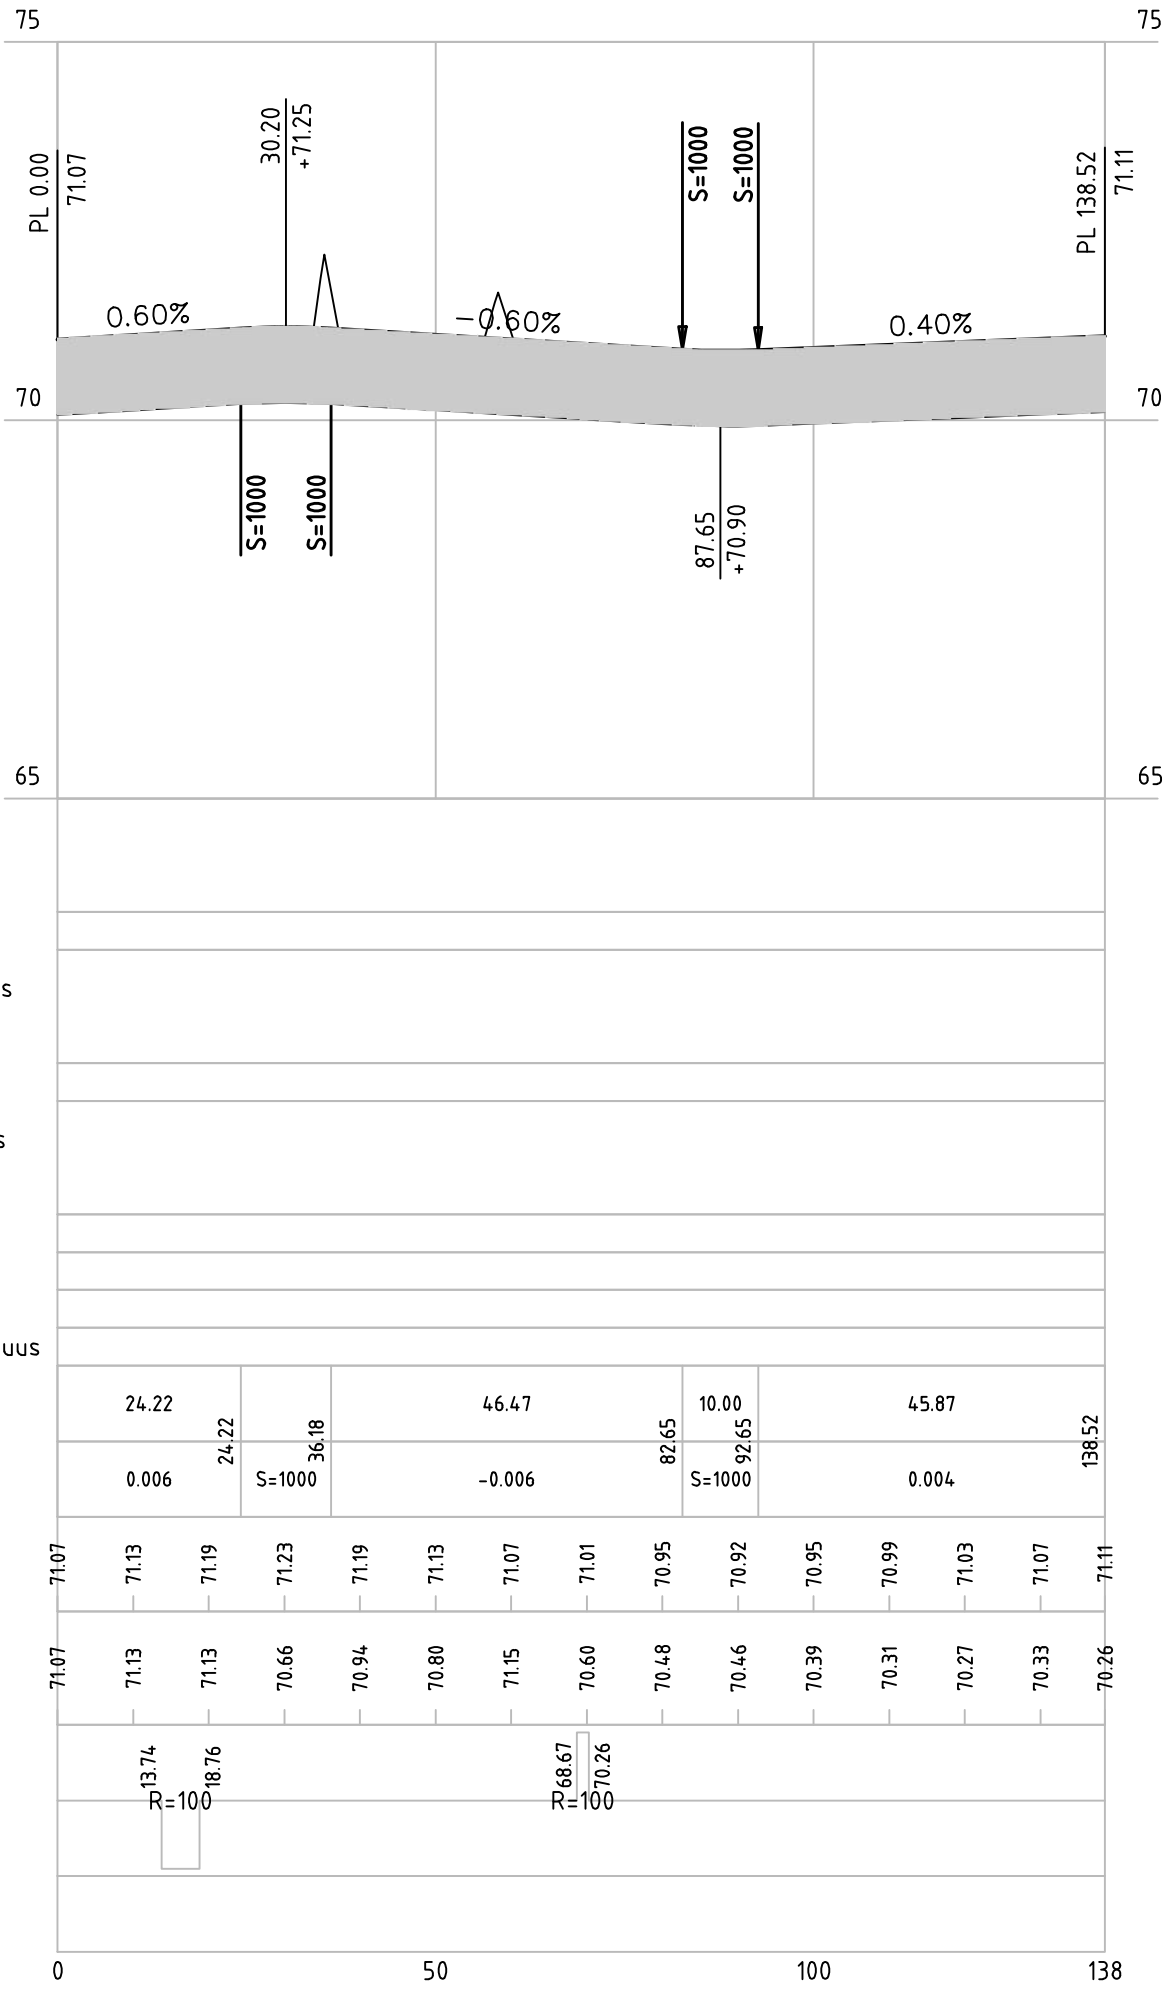

Vesijohto, laen korkeus
Putken mitat ja laatu

Sadevesiviemäri, sisäpohjan korkeus
Putken mitat ja laatu

Paalu, kaivoväli ja kaltevuus

Jätevesiviemäri, sisäpohjan korkeus
Putken mitat ja laatu

Paalu, kaivoväli ja kaltevuus


Päällysrakenne

Putkien perustamistapa

Putkikaivannon tuenta/luiskakaltevuus

Matka	24.22	36.18	46.47	82.65	10.00	45.87	138.52
Kaltevuus / pyöristyssäde	0.006	S=1000	-0.006	S=1000	0.004		
Tasausviivan korkeus	71.07	71.13	71.19	71.23	71.19	71.13	71.07
Maanpinnan korkeus	71.07	71.13	71.13	70.66	70.94	70.80	71.15
Kaarevuus	13.74	18.76		68.67	70.26		
Sivukaltevuus							
Paalutus	0	50	100	138			

Poikkileikkaus 1:200
Savitie PL 70

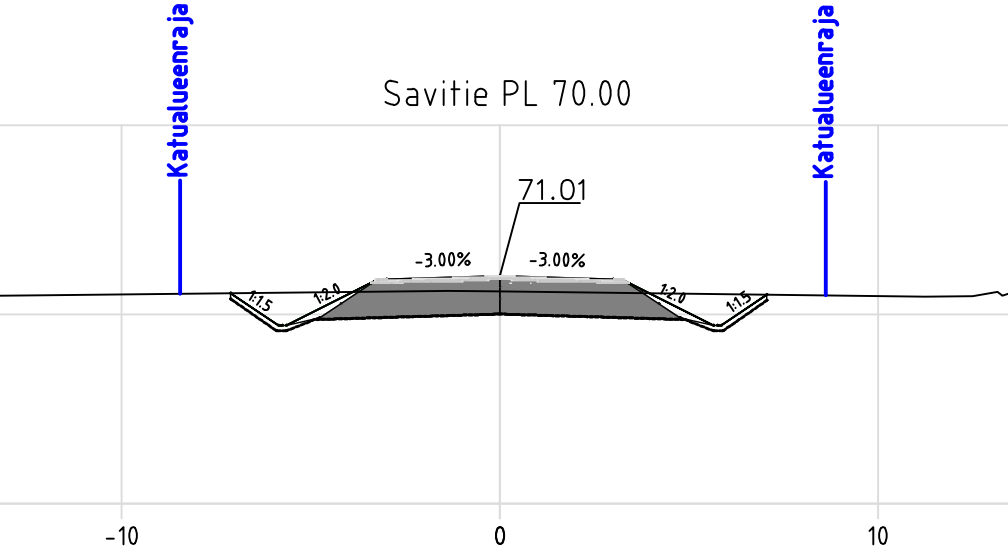

Tilaaja ja suunnittelukohde		Piiirustuksen sisältö		Mittakaavat
Kaustisen kunta UUTELAN ALUEEN KUNNALLISTEKNIikka		PITUUSLEIKKAUS SAVITIE		1:1000/100
Soilcon Nikolaintie 6A 62200 KAuhAVA www.soilcon.fi p. (06) 434 2300		Koordinaatti-, korkeusjärjestelmä		Piiirustuksen tila
		ETRS-GK24/N2000		
		Tiedosto		Revisio
		1604.201-206.dwg		
Päiväys	Hyväksynyt	Suunnittelut		Suunnitteluala
30.8.2023	Jouni Mäenpää	Jenni Saarimaa		Työn ja piiirustuksen n:o
		TKA		1604.203