



Linja Moreenitie:
1:1000/1:100

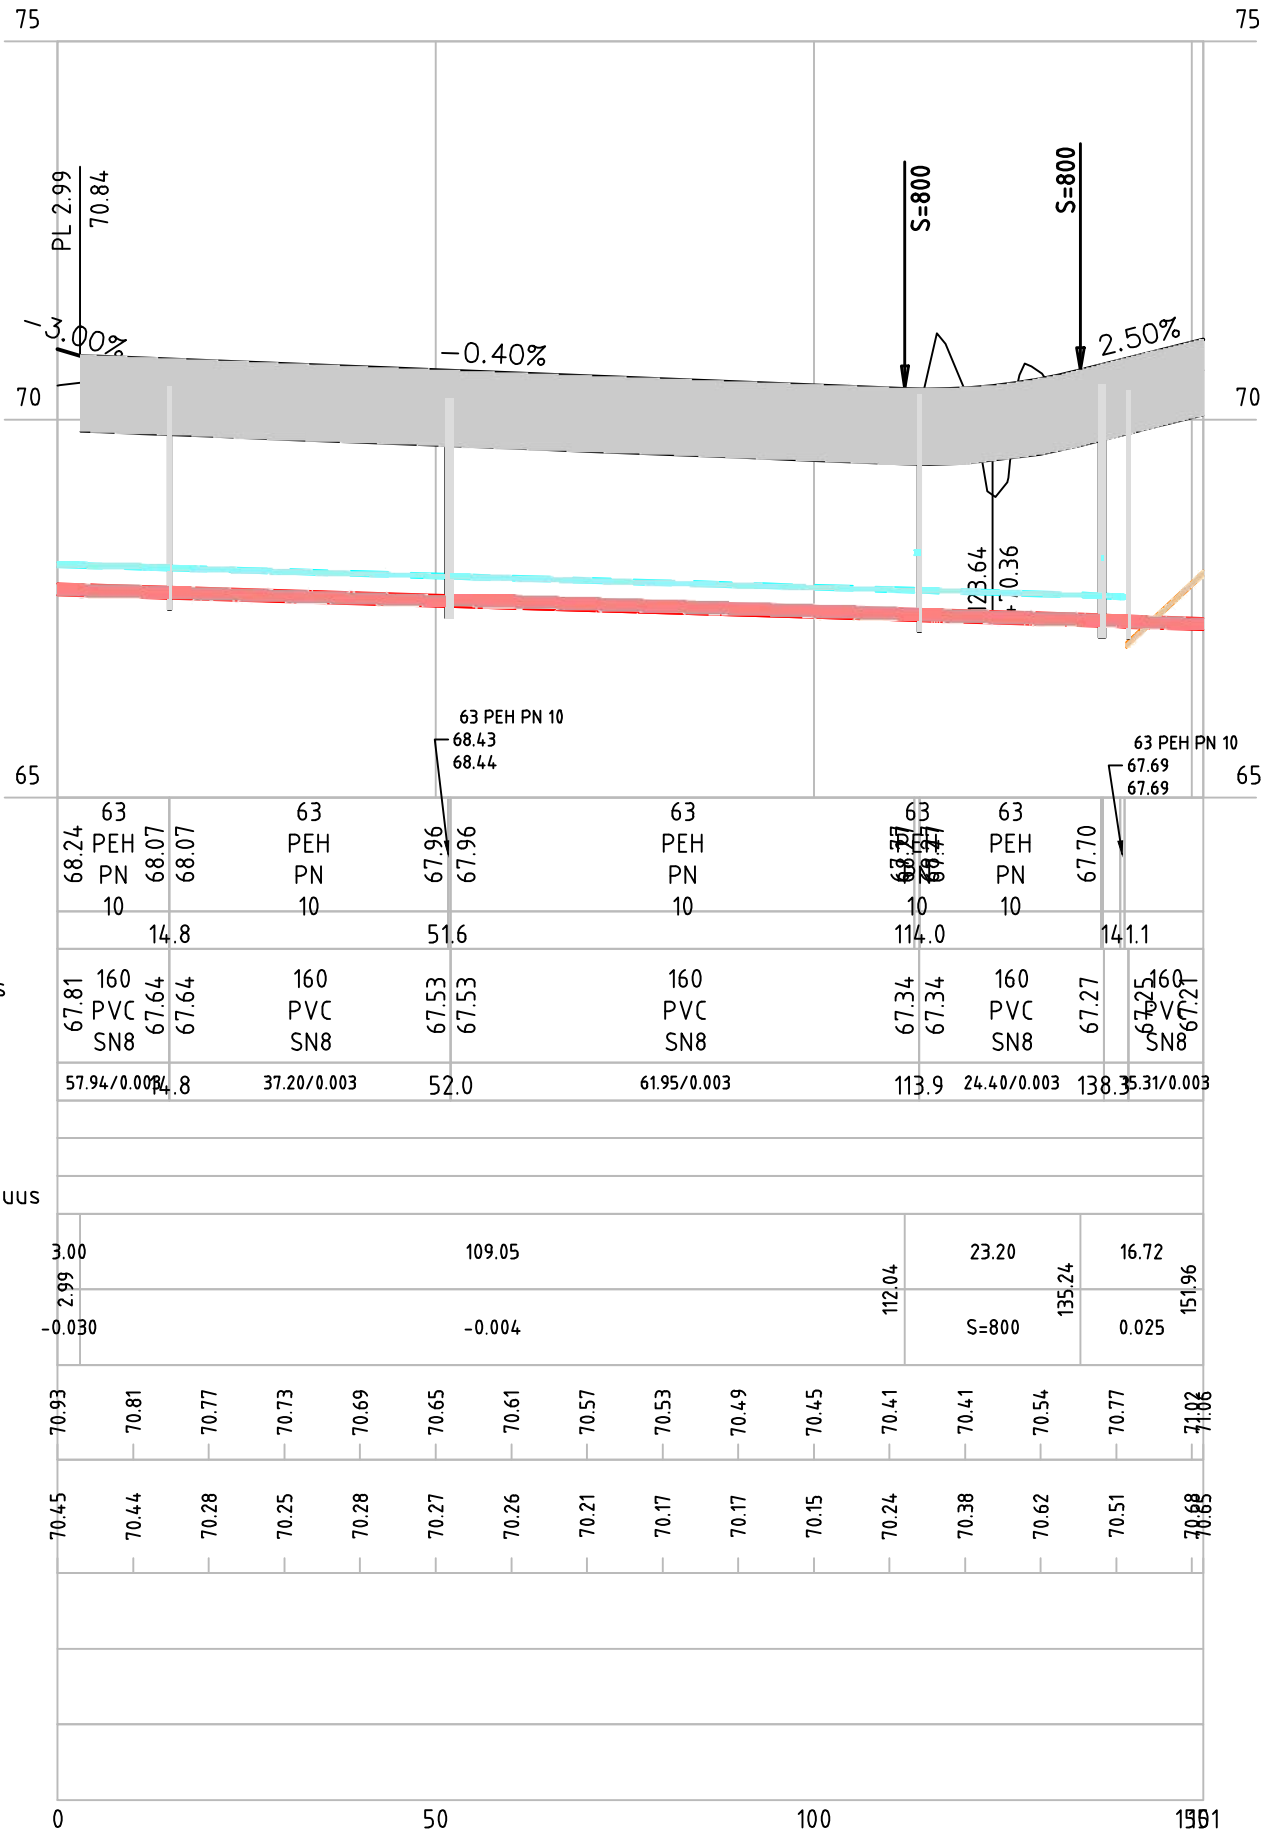

Poikkileikkaus 1:200
Moreenitie PL 70

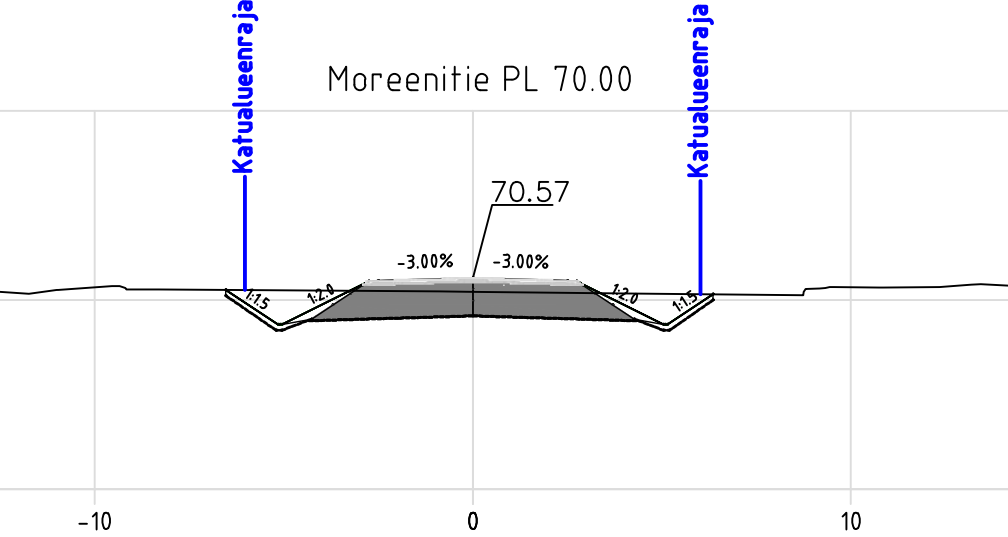

Tilaaja ja suunnittelukohde		Piirustuksen sisältö		Mittakaavat	
Kaustisen kunta UUTELAN ALUEEN KUNNALLISTEKNIikka		PITUUSLEIKKAUS MOREENITIE		1:1000/100	
		Koordinaatti-, korkeusjärjestelmä		Piirustuksen tila	
		ETRS-GK24/N2000		Revisio	
		Tiedosto			
Päiväys		Hyväksynyt		Suunnittelija	
30.8.2023		Jouni Mäenpää		Jenni Saarimaa	
		Suunnitteluala		Työn ja piirustuksen n:o	
		TKA		1604.204	