



Linja Hiekkatie:
1:1000/1:100

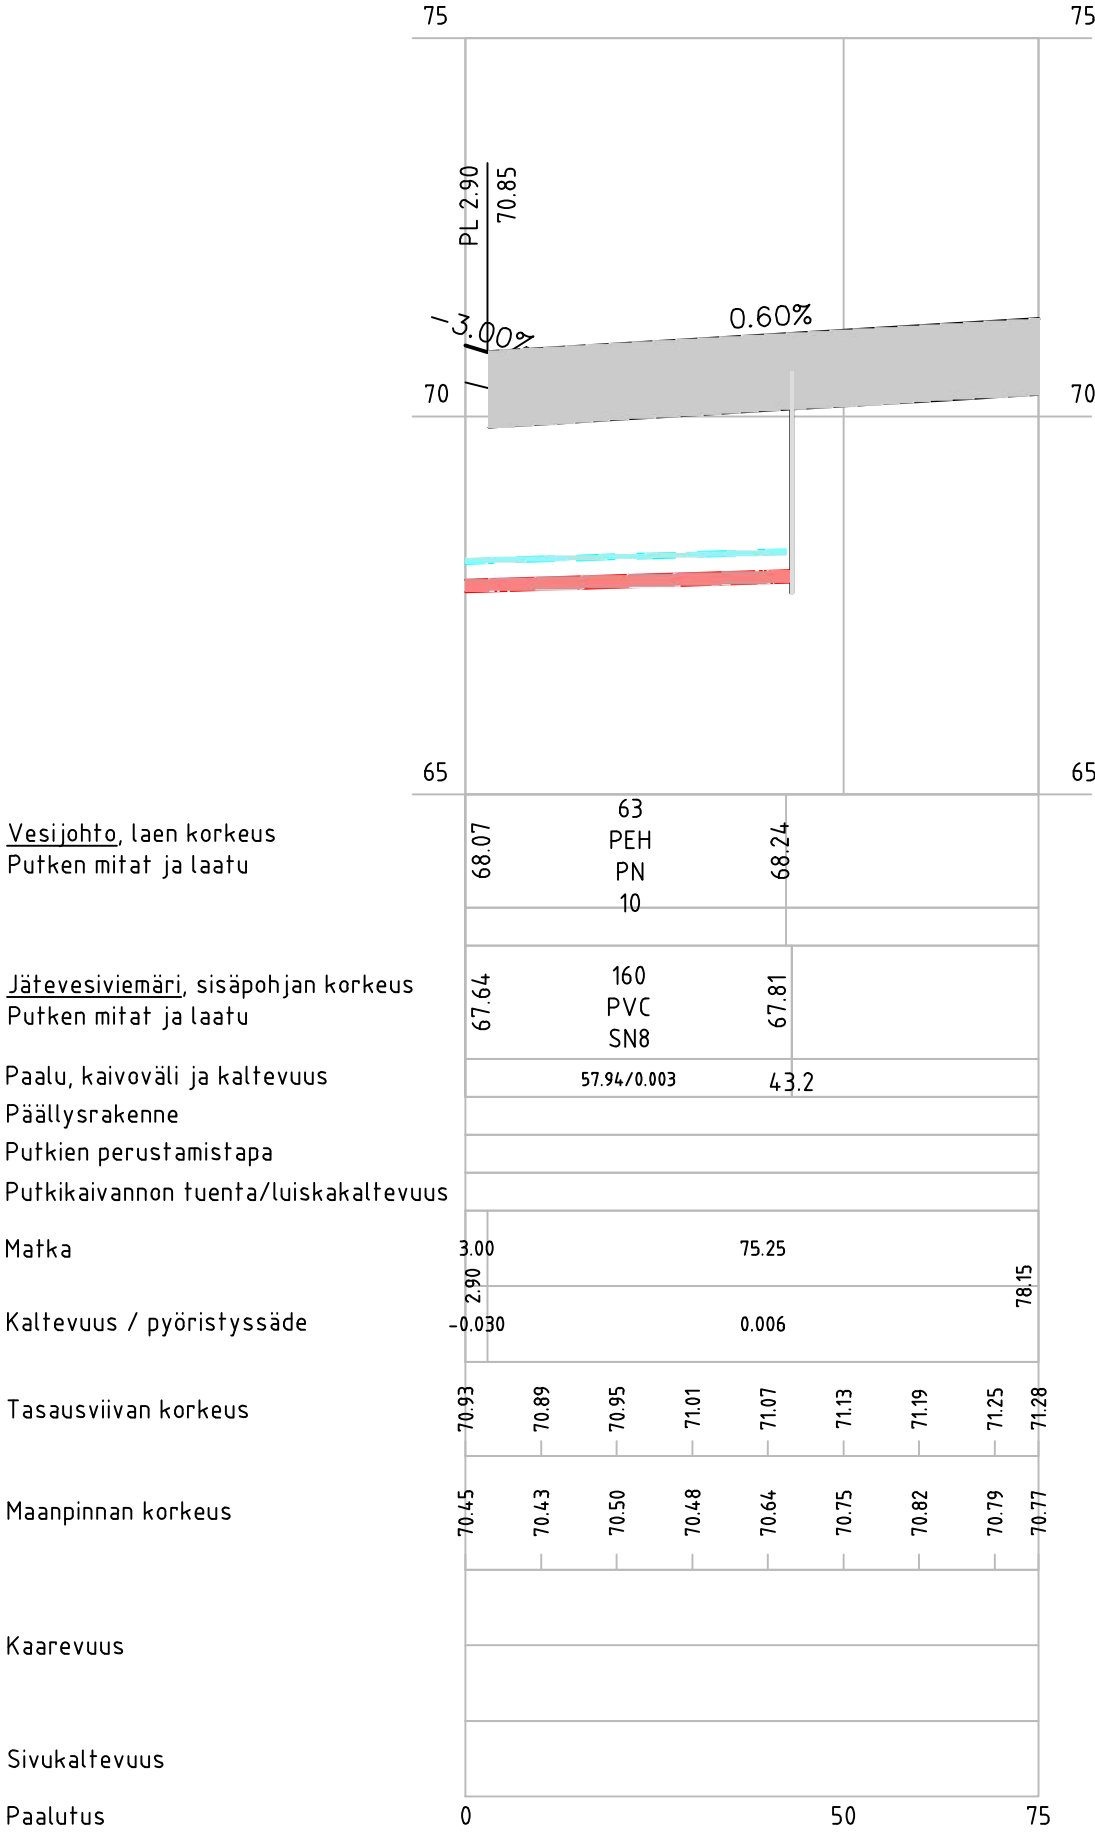

Poikkileikkaus 1:200
Hiekkatie PL 30

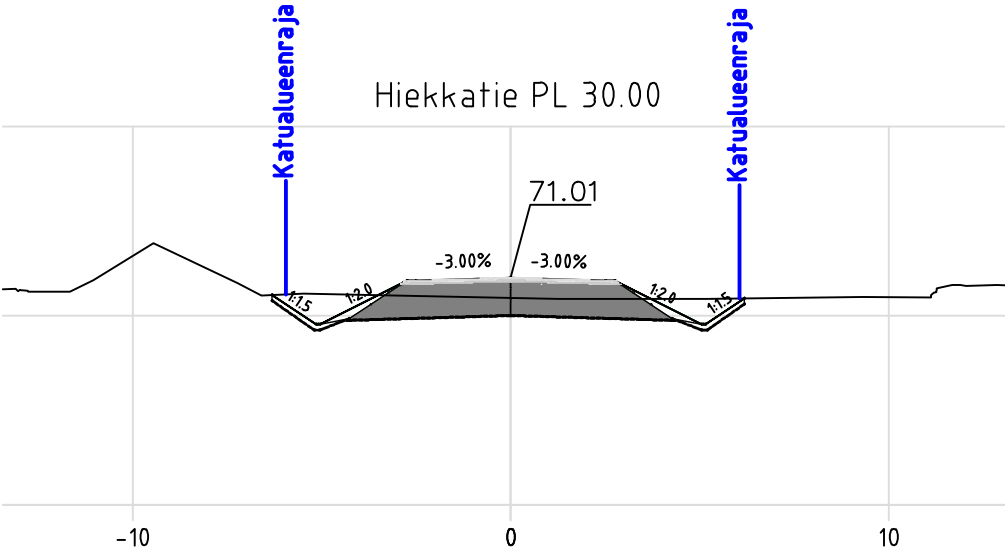

Tilaaja ja suunnittelukohde

Kaustisen kunta
UUTELAN ALUEEN
KUNNALLISTEKNIIKKA

Soilcon

Nikolaintie 6A | 62200 KAUHAVA
www.soilcon.fi | p. (06) 434 2300

Päiväys

Hyväksynyt

Suunnitellut

30.8.2023

Jouni Mäenpää

Jenni Saarimaa

Piirustuksen sisältö

PITUUSLEIKKAUS
HIEKKATIE

Mittakaavat

1:1000/100

Koordinaatti-, korkeusjärjestelmä

ETRS-GK24/N2000

Piirustuksen tila

Tiedosto

1604.201-206.dwg

Revisio

Suunnitteluala

TKA

Työn ja piirustuksen n:o

1604.205