



Linja Pv:
1:1000/1:100

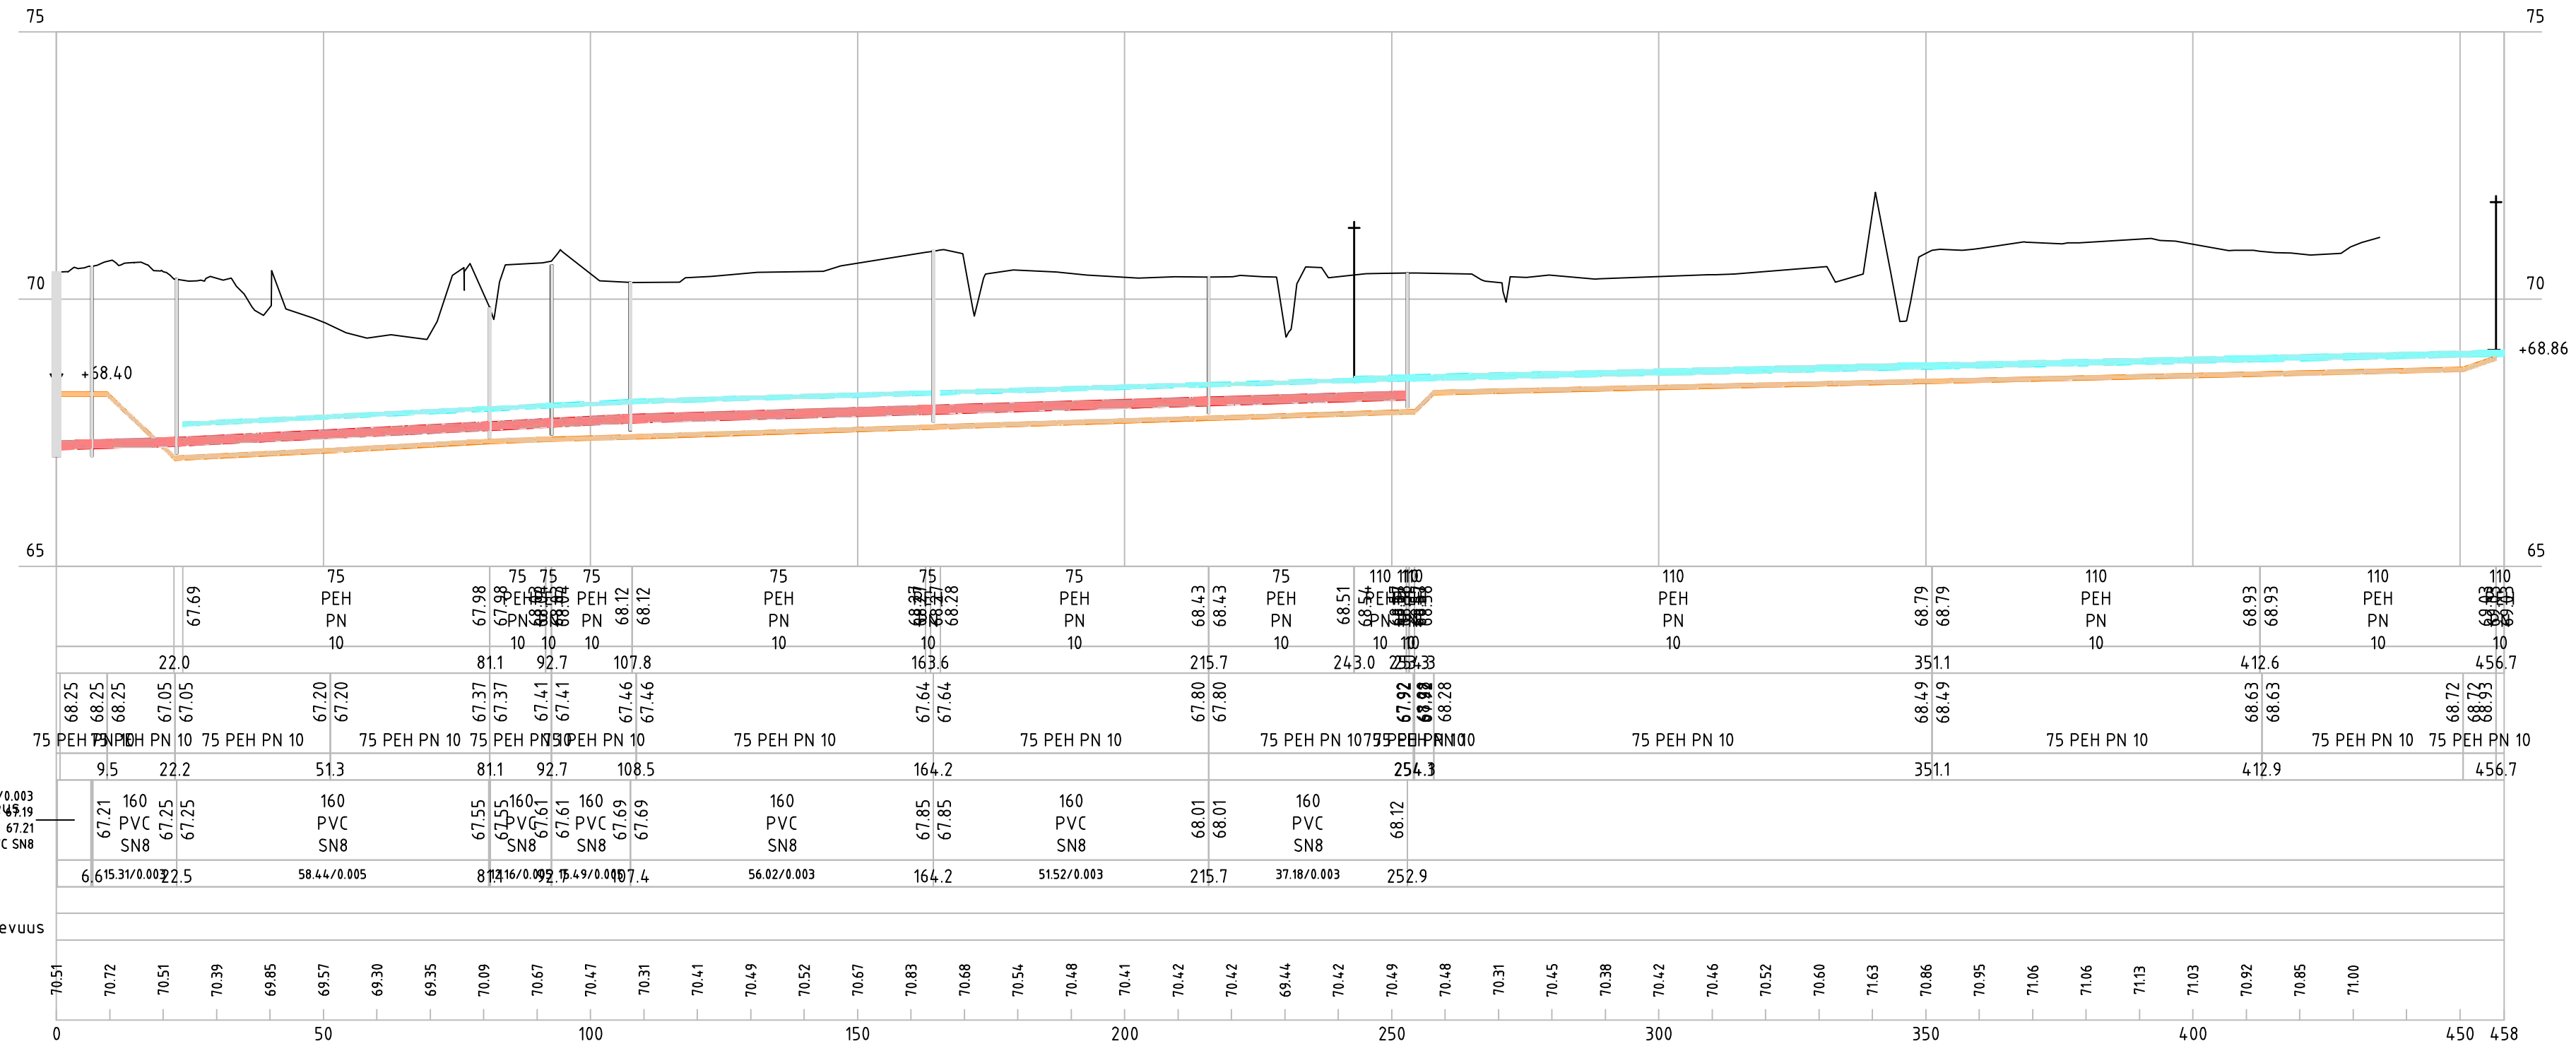

Tilaaja ja suunnittelukohde		Piiustuksen sisältö		Mittakaavat	
Kaustisen kunta UUTELAN ALUEEN KUNNALLISTEKNIikka		PITUUSLEIKKAUS PV-LINJA		1:1000/100	
 Nikolaintie 6A 62200 KAUHAVA www.soilcon.fi p. (06) 434 2300		Koordinaatti- / korkeusjärjestelmä		Piiustuksen tila	
		ETRS-GK24/N2000			
Päiväys		Hyväksynyt		Suunnittelut	
30.8.2023		Jouni Mäenpää		Jenni Saarimaa	
Suunnittelu		Suunnittelu		Suunnittelu	
1604.201-206.dwg		TKA		1604.206	