



Linja Oja 1:
1:1000/1:100

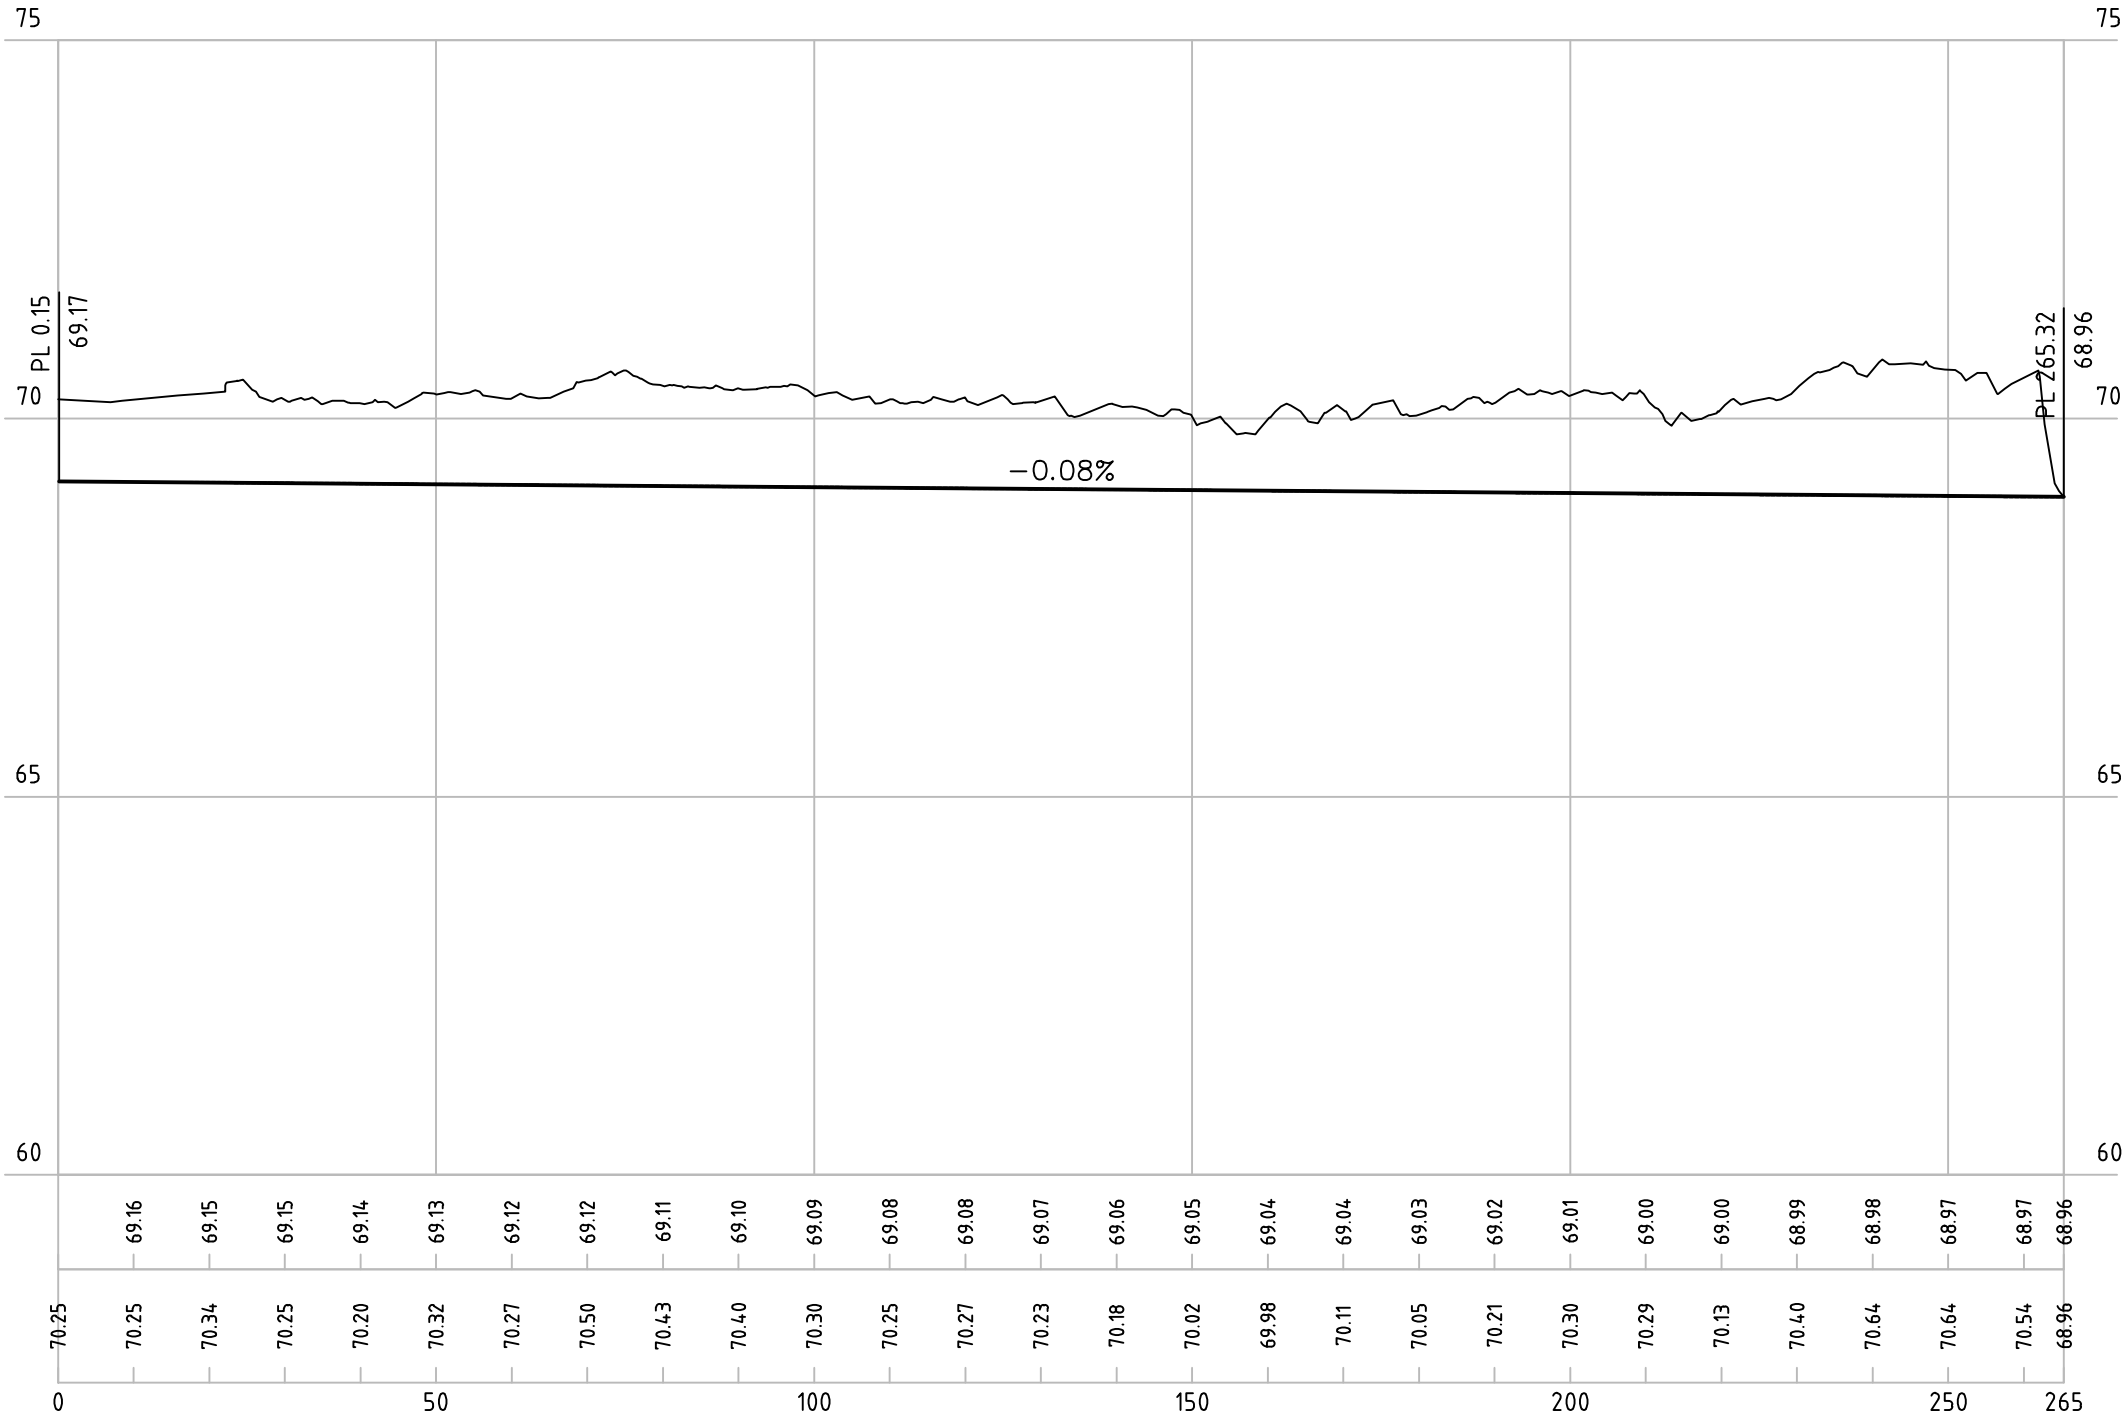

Poikkileikkaus 1:200
Oja 1 PL 60

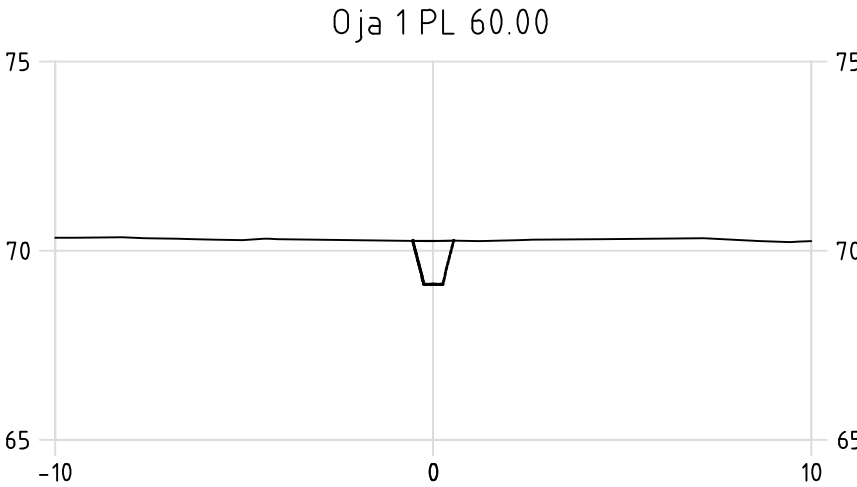

Tasausviivan korkeus

Maanpinnan korkeus

Paalutus

Tilaaja ja suunnittelukohde		Pirustuksen sisältö		Mittakaavat
Kaustisen kunta UUTELAN ALUEEN KUNNALLISTEKNIikka		PITUUSLEikkaus		1:1000/100
		OJA 1		
		Soilcon Nikolaintie 6A 62200 KAuhAVA www.soilcon.fi p. (06) 434 2300		
Koordinaatti-, korkeusjärjestelmä		Pirustuksen tila		
ETRS-GK24/N2000		Revisio		
Tiedosto		1604.201-206.dwg		
Päiväys	Hyväksynyt	Suunnitellut	Suunnitteluala	
30.8.2023	Jouni Mäenpää	Jenni Saarimaa	TKA	
			Työn ja piirustuksen n:o	
			1604.207	