



Linja Oja 2:
1:1000/1:100

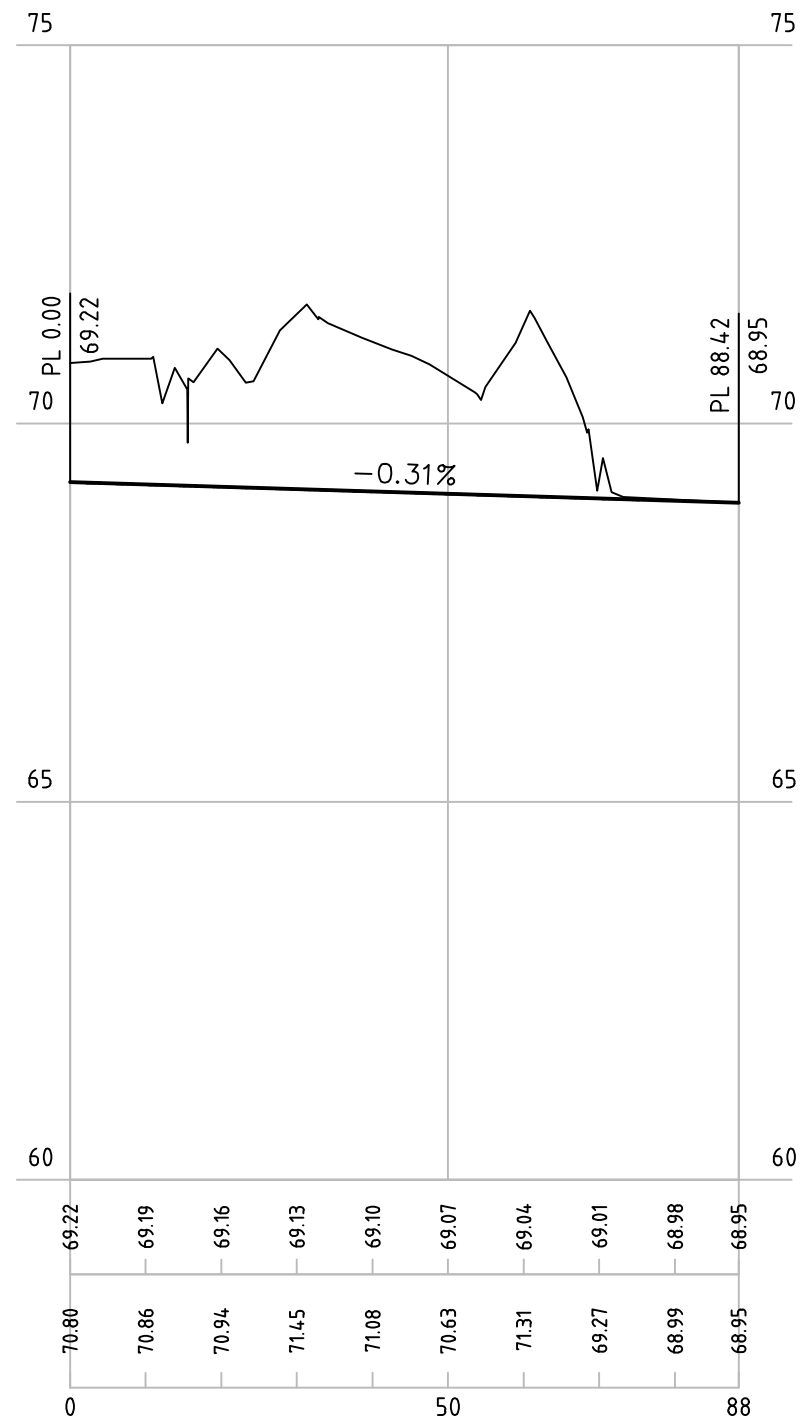

Poikkileikkaus 1:200
Oja 2 PL 20

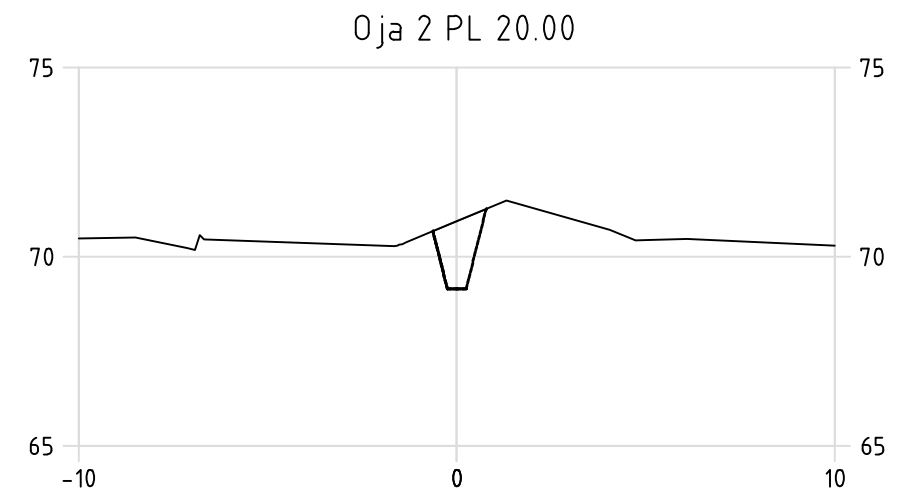

Tasausviivan korkeus

Maanpinnan korkeus

Paalutus

Tilaja ja suunnittelukohde		Piirustuksen sisältö		Mittakaavat	
Kaustisen kunta UUTELAN ALUEEN KUNNALLISTEKNIIKKA		PITUUSLEIKKAUS OJA 2		1:1000/100	
 Nikolaintie 6A 62200 KAUHAVA www.soilcon.fi p. (06) 434 2300		Koordinaatti-, korkeusjärjestelmä		Piirustuksen tila	
		ETRS-GK24/N2000		Revisio	
		Tiedosto		Työn ja piirustuksen n:o	
Päiväys		Hyväksynyt		Suunnittelut	
30.8.2023		Jouni Mäenpää		Jenni Saarimaa	
		Suunnitteluala			
		TKA		1604.208	