

Saap. 13.6.25

MAA-AINESLUPAHAKEMUS

(Maa-aineslaki 555/1981)

Viranomaisen merkinnät

Dm6 356/11.01.04/2025

Kyseessä on

☐

uusi lupahakemus

☒

jatkolupahakemus (MAL 10:3 §), tiedot aiemmasta maa-ainesluvasta

(22/5.57.575/2009)

☐

Haetaan lupaa aloittaa maa-ainesten ottaminen ennen lupapäätöksen lainvoimaisuutta (MAL 21 §)

Perustelut aineiden ottamiseksi ennen lupapäätöksen lainvoimaisuutta sekä esitys vakuudeksi niiden haittojen, vahinkojen ja kustannusten korvaamisesta, jotka päätöksen kumoaminen tai luvan muuttaminen voi aiheuttaa

1. HAKIJA

Nimi tai toiminimi	Y-tunnus
JJJ Ketunmaa Oy	0178981-6
Postiosoite	
Karvosenkujä 54 62500 EVIJÄRVI	
Sähköpostiosoite	Puhelinnumero
	0400187226

2. YHTEYSHENKILÖ- JA LASKUTUSTIEDOT

Nimi	Postiosoite
Pahkakangas Jari	Karvosenkujä 54 62500 EVIJÄRVI
Sähköpostiosoite	Puhelinnumero
	0400187226
Laskutusosoite (postiosoite tai verkkolaskuosoite/OVT-tunnus, välittäjä-tunnus ja viite)	

3. OTTAMISALUEEN SIJAINTI, KIINTEISTÖTIEDOT SEKÄ KAAVOITUSTILANNE

Kunta, kylä/kaupunginosa	Ottamisalueen nimi
KAUSTINEN	
Kiinteistötunnus/-tunnukset	Tilan nimi/nimet
13:89 ja 13:117	TARHAMEISÄ (13:89) ja RISTOLA (13:117)
Ottamisalueen keskipisteen koordinaatit (ETRS-TM35FIN)	
pohjoiskoordinaatti	
itäkoordinaatti	
Kiinteistön omistaja ja yhteystiedot sekä selvitys hakijan hallintaoikeudesta ottamispaikkaan	
JJJ Ketunmaa Oy	
Ottamisalueen rajanaapurit ja muut mahdolliset asianosaiset	
☐ Tiedot on esitetty erillisellä liitelomakkeella 6010c	
Ottamisalueen ja sen ympäristön kaavoitustilanne	Sijaitseeko ottamisalue pohjavesi-alueella?
☐ Maakuntakaava, kaavamerkintä	☐ kyllä
☒ Yleiskaava, kaavamerkintä	☒ ei
☐ Asemakaava, kaavamerkintä	☐ osittain
	Sijaitseeko ottamisalue meren tai vesistön rantavyöhykkeellä?
	☐ kyllä
	☒ ei

☐ Poikkeamispäätös ☐ Ei oikeusvaikutteista kaavaa ☐ Kaavamuutos vireillä	Pohjavesialueen nimi ja tunnus
---	--------------------------------

4. OTETTAVA MAA-AINES JA OTTAMISEN JÄRJESTÄMINEN

Ottettavan aineksen kokonaismäärä (k-m ³)	Arvioitu vuotuinen ottamismäärä (k-m ³)	Ottamisaika (vuotta)	Ottamisalueen pinta-ala (ha) (2,1 + 1,914) ha
123 070 m ³	12 307	10	4,014
Alin ottamistaso (m, N2000 -korkeusjärjestelmä)	Pohjaveden pinnan ylin korkeustaso (m, N2000, havaintopiste, havainto aika)	Pohjaveden pinnan keskimääräinen korkeustaso (m, N2000)	
+ 64.000	koekuoppa + 64.000 ei pohjavettä		

Ottettavan aineksen laatu	Määrä (k-m ³)	TARHAMETSÄ 13:89	RISTOLA 13:117
Kalliokiviaines	—	—	—
Sora ja hiekka	yht. 81 150	11 000	70 150
Moreeni	—	—	—
Siltti ja savi	yht. 29 400	29 400	—
Eloperäiset maa-ainekset	yht. 12 520	6 090	6 430

Ottettavan aineksen käyttötarkoitus	Prosenttiosuus tai sanallinen kuvaus
Asfalttituotanto	—
Betonituotanto	—
Rakennuskivituotanto	—
Raidesepeli	—
Teiden rakentaminen ja tienpito	10%
Täytöt	20%
Muu käyttötarkoitus	energia-akkuihin 70%

Onko alueelle tarkoitus sijoittaa kivenmurskaamo?

☐ kyllä
☒ ei

Lisätiedot

Esitys vakuudeksi (MAL 12 §)

Ottamistoiminnassa syntyvä kaivannaisjäte (laatu, määrä, hyödyntäminen)

☒ Tiedot on esitetty liitteessä tai ottamissuunnitelmassa

Yleiskuvaus ottamisen, ottamiseen liittyvien toimintojen ja liikenteen järjestämisestä

ks ottamissuunnitelma, liite 3

Yleiskuvaus ottamisalueesta, ottamisalueen ja sen ympäristön luonnonolosuhteista sekä hankkeen vaikutuksista ympäristöön ja luonnonolosuhteisiin ja toimenpiteistä ympäristön hoitamiseksi

ks ———— 11 ————

5. LIITTEET

Kiinteistöjen omistusoikeuteen ja ottamisen järjestämiseen liittyvät sopimukset ja asiakirjat

- ☐ Hallintaoikeusselvitys ottamispaikkaan
- ☐ Kiinteistön omistajan antama kirjallinen suostumus luvan hakemiseen
- ☐ Luettelo ottamisalueen rajanaapureista ja muista mahdollisista asianosaisista (lomake 6010c)
- ☐ Kiinteistörekisteriote ja kiinteistörekisterin karttaote
- ☐ Selvitys naapurien kuulemisesta
- ☐ Selvitys tieoikeuksista
- ☐ Valtakirja

Ottamissuunnitelma ja kaivannaisjätteen jätehuoltosuunnitelma

- ☒ Ottamissuunnitelma
- ☐ Kaivannaisjätteen jätehuoltosuunnitelma

Kartat ja leikkauspiirustukset

- ☐ Yleiskartta
- ☒ Sijaintikartta
- ☐ Kaavakartta- ja kaavamääräysote
- ☐ Suunnitelmakartta
- ☒ Leikkauspiirustukset

Muut liitteet

- ☐ Ympäristövaikutusten arviointiselostus ja YVA-yhteysviranomaisen perusteltu päätelmä
- ☐ Luonnonsuojelulain 35 §:n mukainen Natura-arvioinnin tarveharkinta
- ☐ Muu, mikä?

6. ALLEKIRJOITUS

Paikka ja päivämäärä


Evijärvellä 12.6.2025

Allekirjoitus (tarvittaessa)



Nimen selvennys

Rkm. Kari Kinnunen

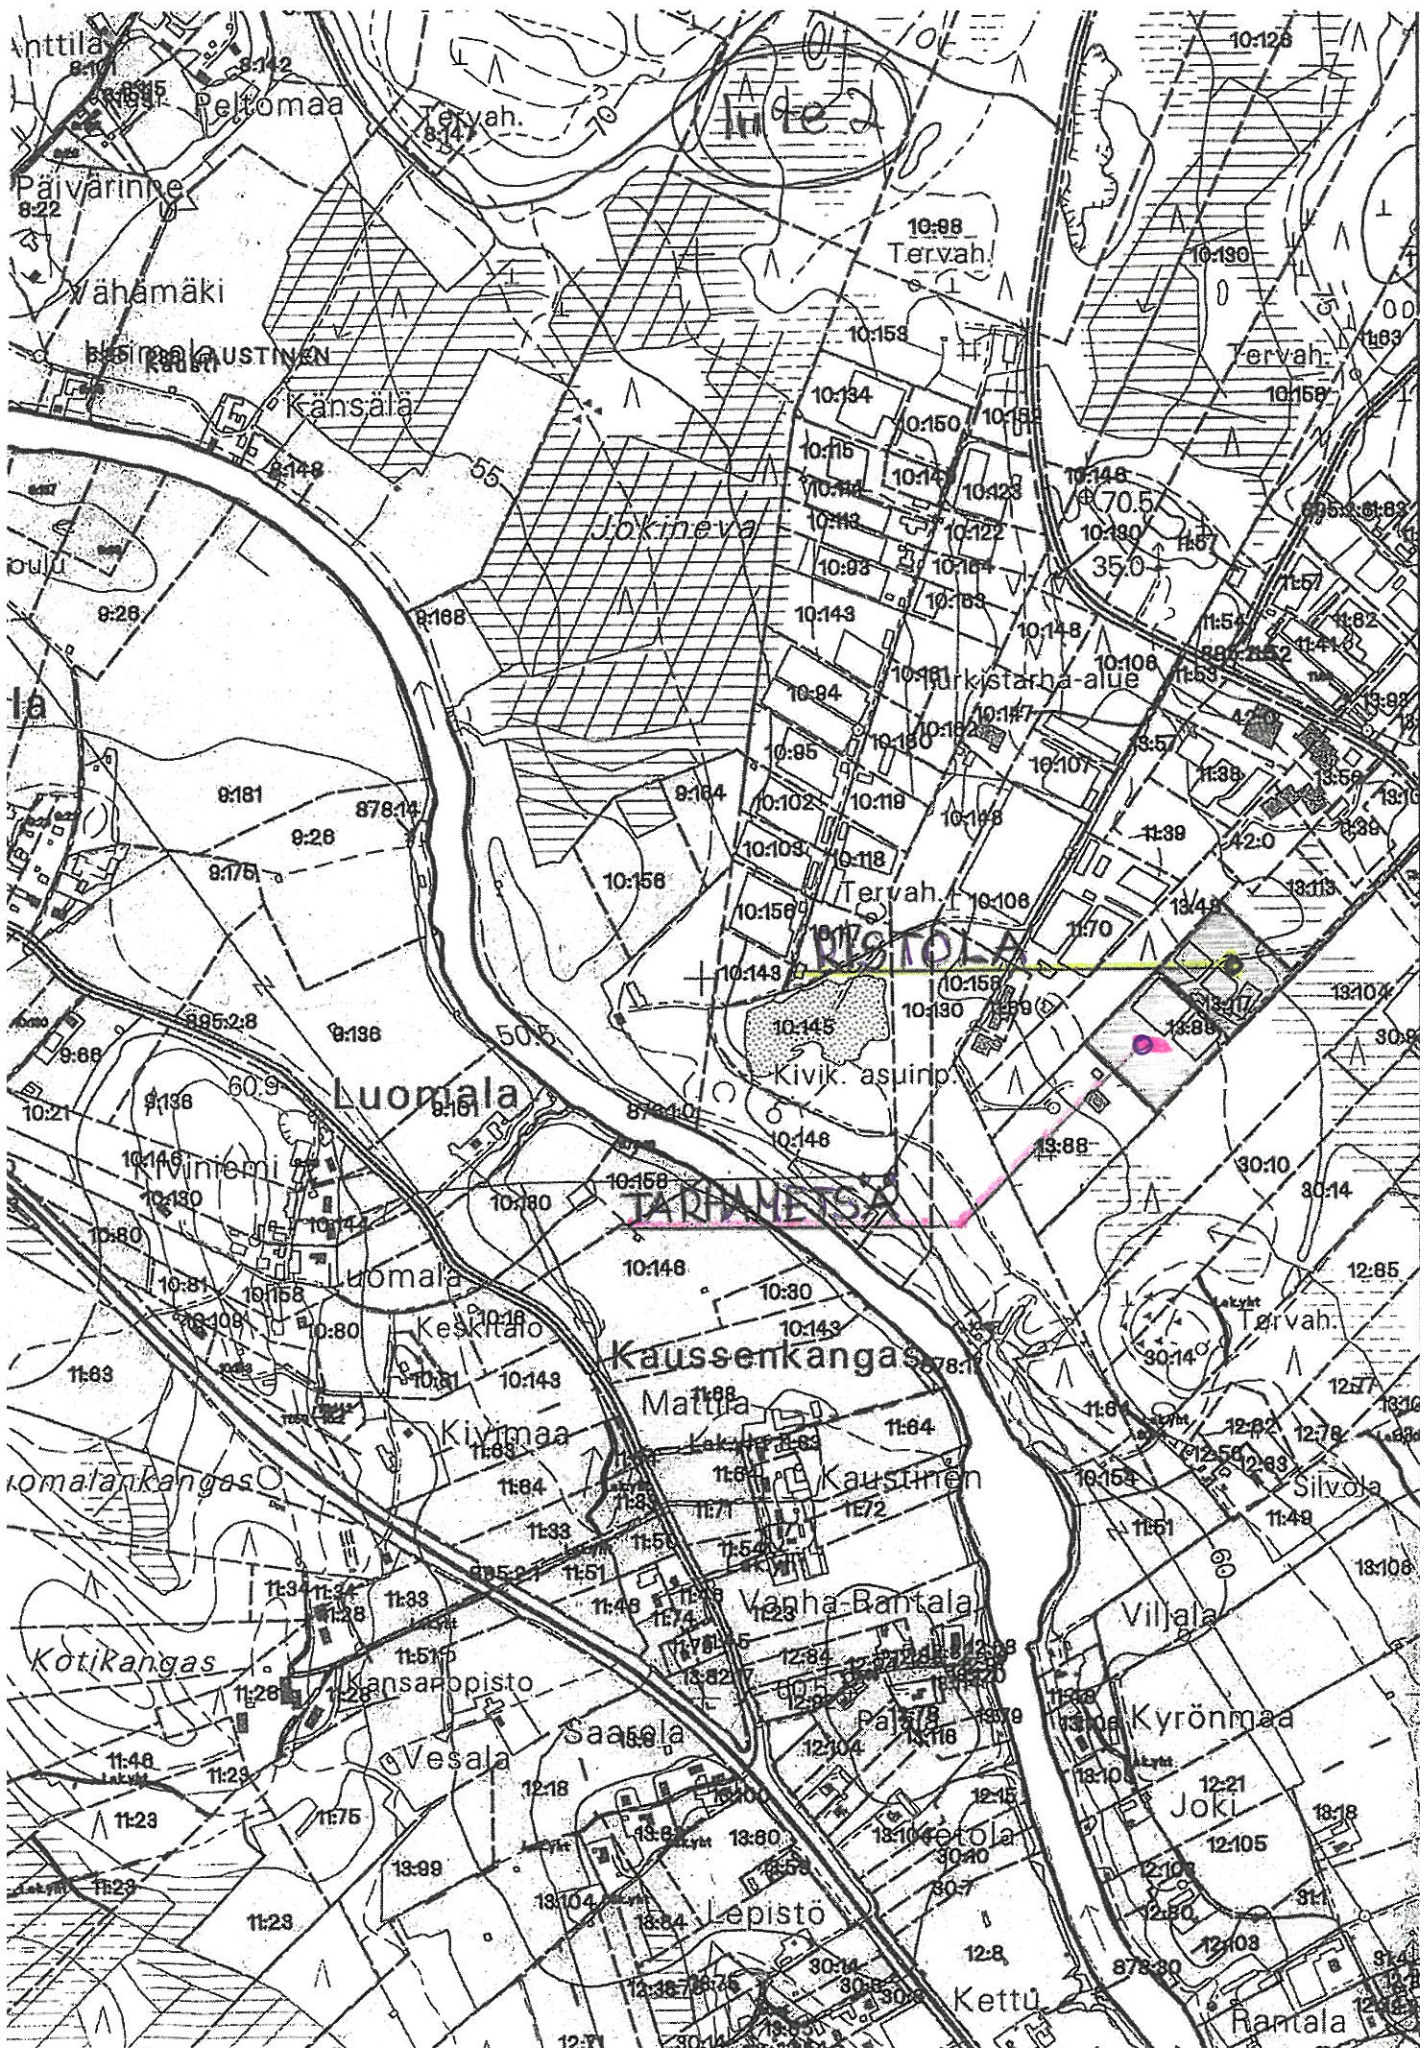

1:10 000

Pahkakangas Jari hakee maa-aineslupaa hiekkamaan ottamiseksi **Risto Saariketun SUOSTUMISLUVAN** (LIITE 1) suomin valtuuksin tiloilta:
TARHAMETSÄ 13:89 ja RISTOLA 13:117

Ko. tilojen omistaja Risto Saarikettu tulee myymään tilat maa-aineksen ottamislupaa hakevalle Jari Pahkakankalle heti ottamisluvan saatuaan?

Hankkeille on laadittu tämä ottamissuunnitelma sekä piirustukset nro: 1 ja 2.

Ottamisalueiden pinta-alat ovat $21\,000\text{m}^2 + 19\,140\text{m}^2 = 40\,140\text{m}^2$ ja ottamismäärät $46\,490\text{m}^3 + 76\,580\text{m}^3$ eli yhteensä $123\,070\text{m}^3$ (kokonaismäärät).

Ottamisaika kymmenen vuotta.

Ottamistoiminta kohdistuu molempiin tiloihin, joissa molemmissa on lopetetun tarhauksen jäljiltä varjotaloja sekä nahoittamorakennus. Kaikki rakennukset puretaan.

OTTOSUUNNITELMA

Ottaminen aloitetaan tilasta RISTOLA, josta hiekkamaa-aines pääosin saadaan.

Ottamissuunta ja aloituspaikka on merkitty karttapohjaan 1.200:n.

Tilalta TARHAMETSÄ saadaan myös hiekkaa, mutta pääosin vain maisemointi maa-ainesta tilan RISTOLA:n maisemointiin.

Ottamisen alin taso tilan RISTOLA pohjoispäässä on + 64.000 ja +63.500 eteläpäässä uloittuen edelleen samassa tasossa tilaan TARHAMETSÄ niin pitkälle kuin hiekkaa vielä esiintyy. Loppuosa jätetään alimmillaan tasoon +64.500.

Tilan TARHAMETSÄ hiekaton maa-aines ja molempien tilojen pintamaat käytetään kokonaisuudessaan tilan RISTOLA:n maisemointiin.

ALUEEN MERKINTÄ

Ottamisalueita ei tarvitse merkitä erikseen, koska ottamiset rajoittuvat tunnettuihin rajoihin ja niiden nurkkapisteisiin.

TURVALLISUUS- JA LIIKENNEJÄRJESTELYT

Ko. tiloille johtaa jo olemassa oleva tiestö. Ottamistyön aikana noudatetaan annettuja ja voimassa olevia turvallisuusmääräyksiä. Ottamisalueilla ei säilytetä eikä varastoida polttoaineita tai muita öljytyotteita lukuunottamatta työkoneiden välttämättä tarvitsemaa määrää.

ALUEEN MAISEMOINTI

Pintamaat varastoidaan reuna-alueelle, josta ne käytetään hyväksi maisemointiin. Alue muotoillaan ottamissuunnitelman mukaisesti siten, että se mahdollisimman hyvin sulautuu ympäristöönsä. Maaluiskien lopullinen kaltevuus tehdään 1:3:een. Muotoilu tehdään mahdollisuuksien mukaan sitä mukaan kun ottaminen edistyy. Ottamisen jälkeen alueelle istutetaan soveltuva puusto ja se palautetaan metsätalouskäyttöön.

YMPÄRISTÖHAITTOJEN ARVIOINTI

Alueella tai sen läheisyydessä ei ole suojelukohteita, toimenpidekieltoja tai muitakaan tiedossa olevia rajoituksia.

Evijärvellä 7.10.2009


 Rkm Kari Kinnunen