


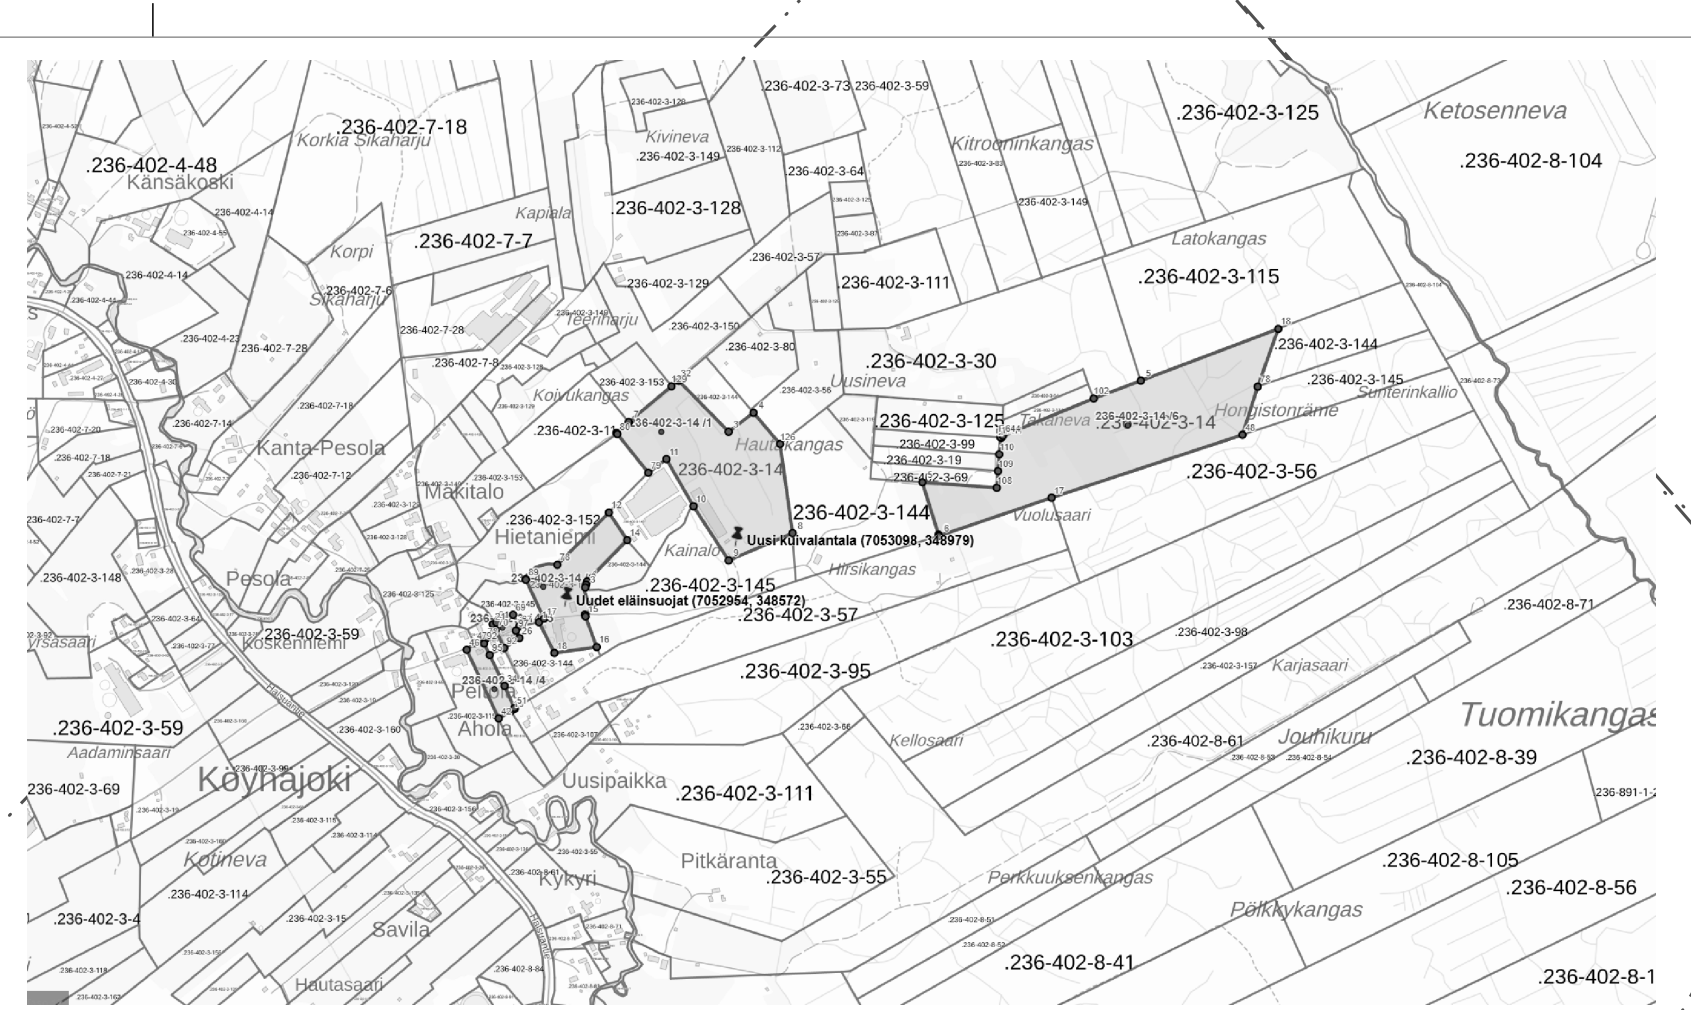

KERROSALAT JA TILAVUUDET:			
	UUTTA	TILAVUUS	VANHAA
VASIKKAKASVATTAMO	213,4 m ²	815 m ³	213,4 m ²
VÄLIKASVATTAMO	668,8 m ²	2800 m ³	174,1 hm ²
LOPPUKASVATTAMO		n. 2800 m ³	860,6 m ²

RAKENNUSTEN PALOLUOKKA P3

[illegible]

Tekijänoikeus - Copyright © Rakenne- ja suunnittelutoimisto E. Löf. Tämän aineiston tai sen osan kopiointi tai jättäminen valokopioiduiksi, digitoitui, tietojärjestelmään tai tietokantaan tallennetuiksi tai muuten julkaisemiseksi, lainaksi, vuokralle, myyntiin, vuokraamiseen, lainaamiseen tai muu luovuttaminen tai aineiston välittämisen tietoverkon välityksin sallittu vain Rakenne- ja suunnittelutoimisto E. Löf:n antaman erillisen kirjallisen luvan nojalla ja luvan mukaisesti käytörajoitukseen. Aineiston luvattomasta käytöstä seuraa tekijänoikeuslain (404/1961) mukainen vahingonkorvausvelvollisuus ja rangaistusvastuu.