


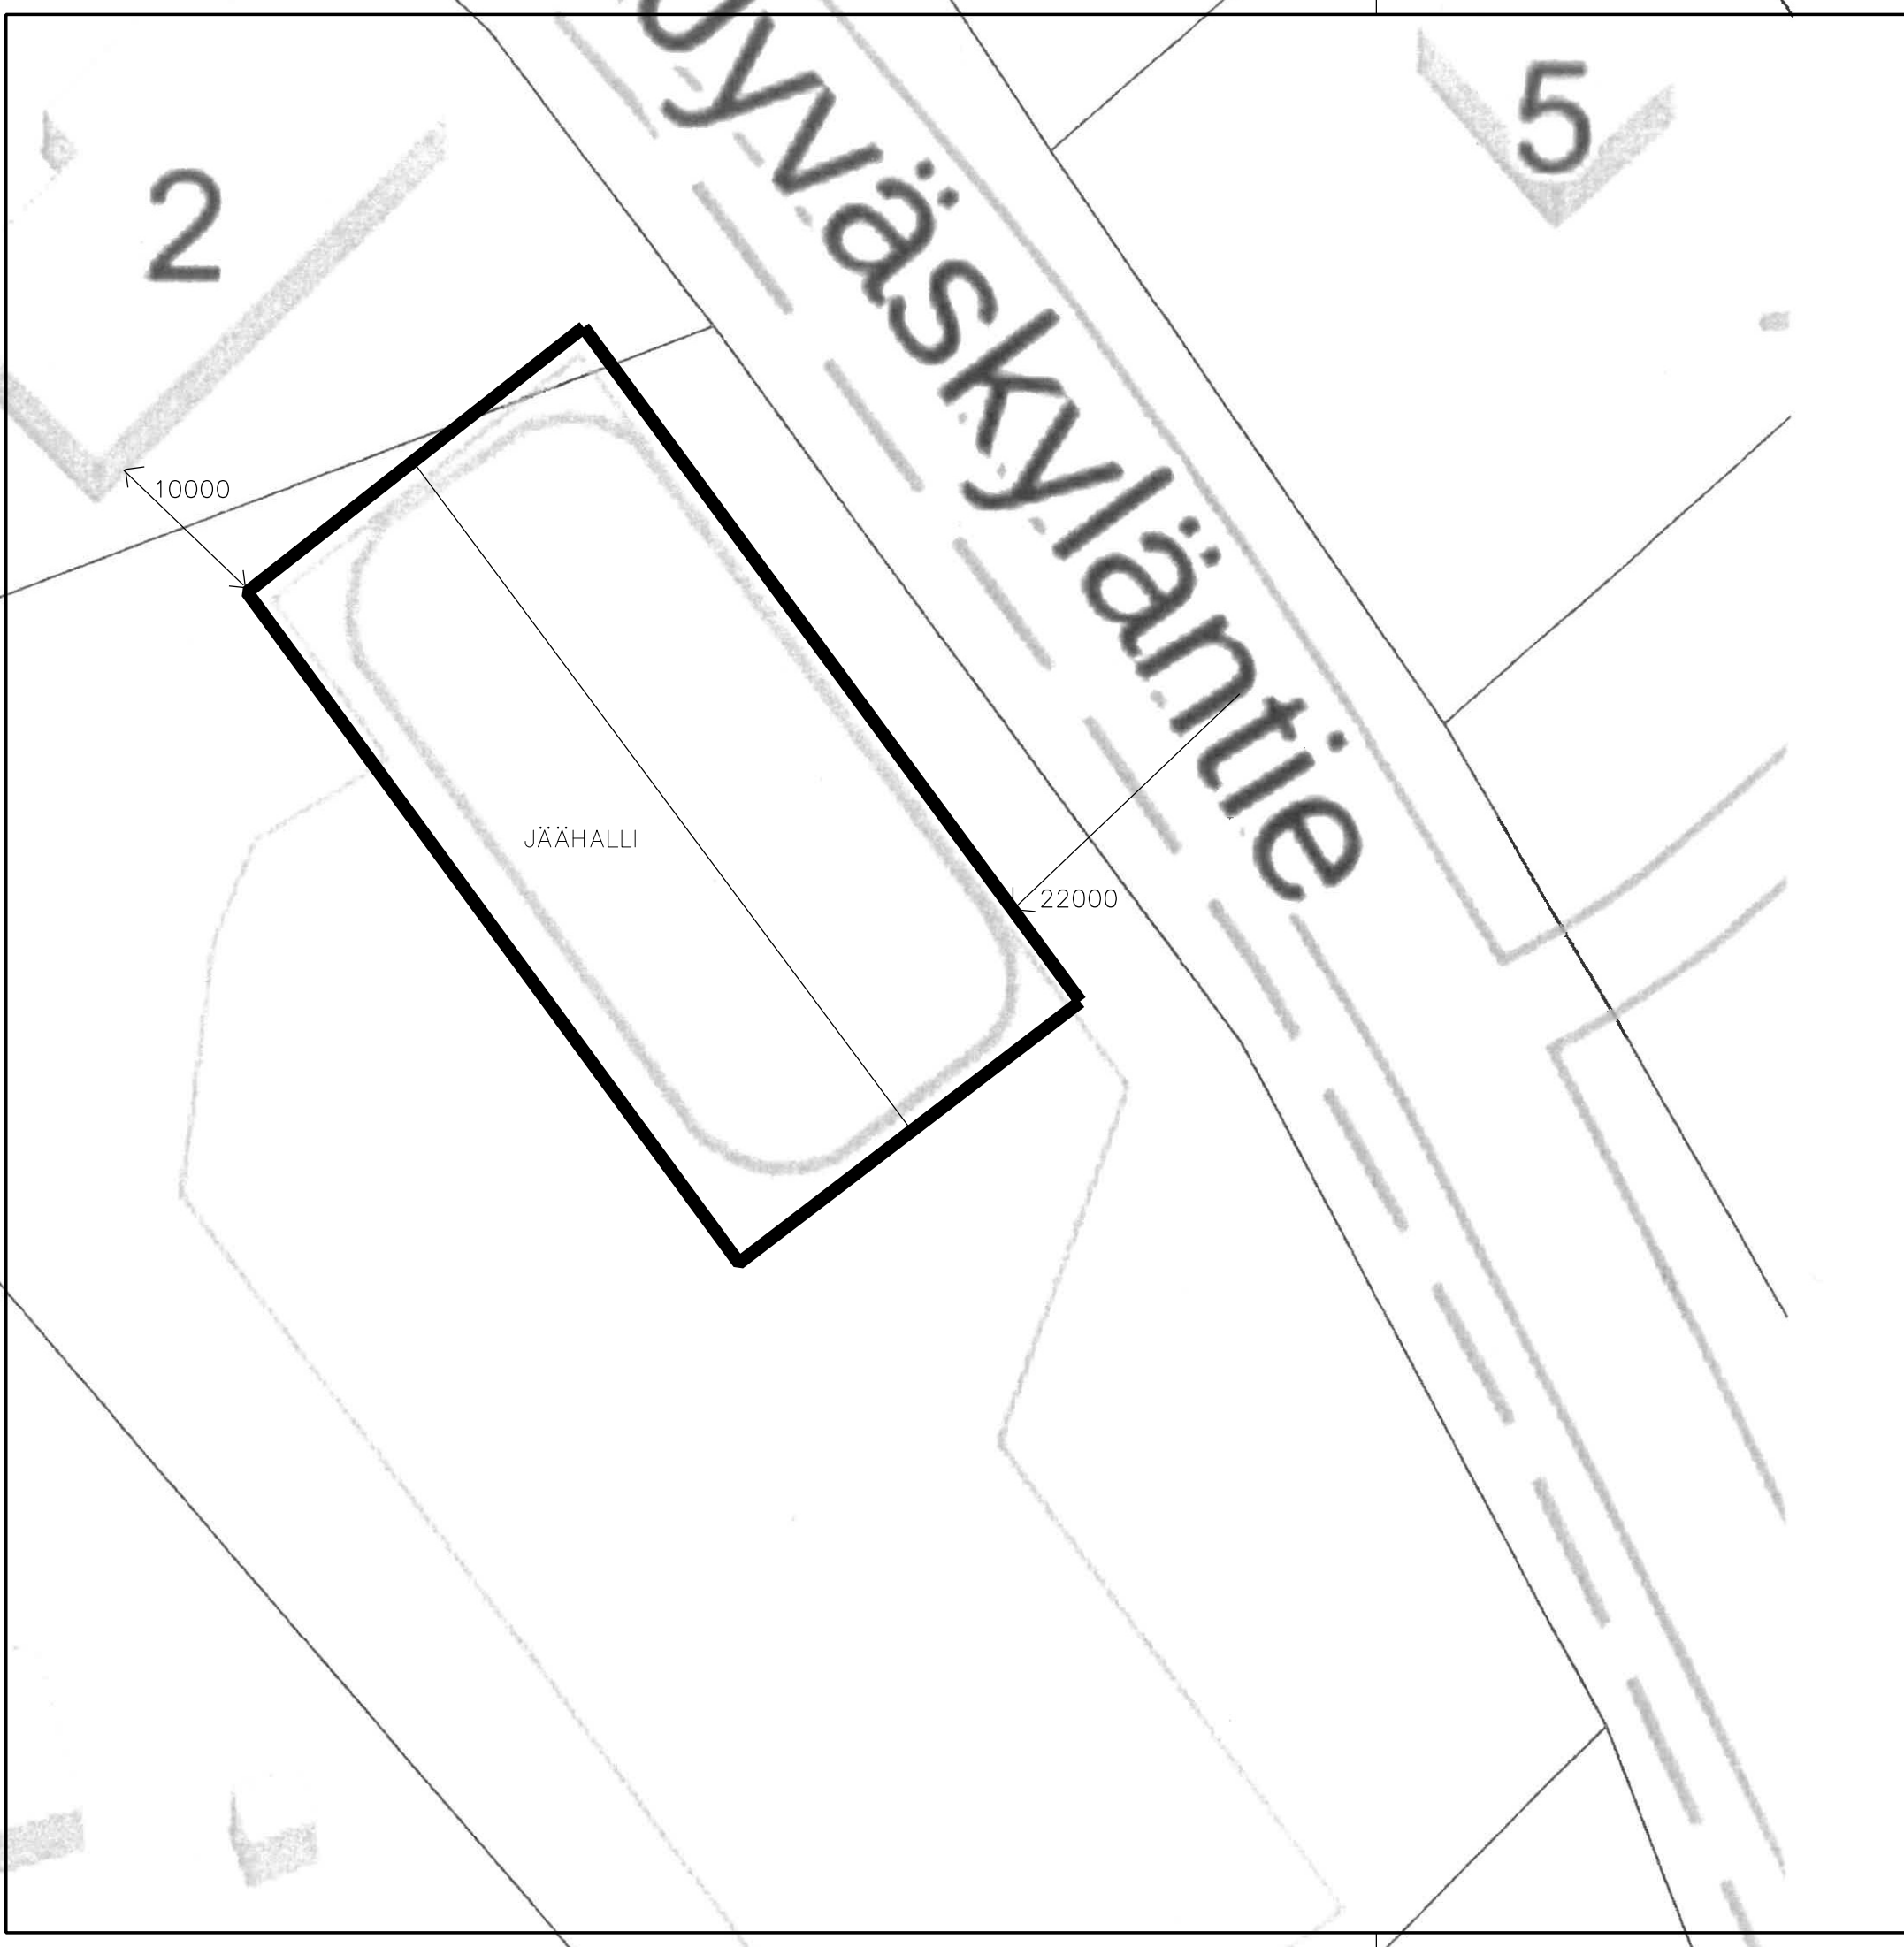

TUNN.		LUKUM.		MUUTOS		NIMI.		PVM	
Kaupunginosa/Kylä		Kortteli/Tila		Tontti/Rno		Viranomaisen merkintä			
401		39		2, 14:109					
Rakennuksen numero/Rakennusten numerot/Rakennustunnus/Rakennustunnukset									
Rakennustoimenpide						Pirustuslaji		Juokseva no	
Jäähallin rakentaminen									
Rakennuskohde						Pirustuksen sisältö		Mittakaava	
Vanhainkodintie 2						Asemapiirros		1:500	
69950 Perho									
Suunnittelijan yhteystiedot: yritys, osoite ja puhelinnumero						Työnumero		Pirustuksen tunnus	
Jyri Harju									
Vastuullinen suunnittelija: nimi, tulkinto, allekirjoitus ja päivät						Suunnitteluala		Tiedosto	