
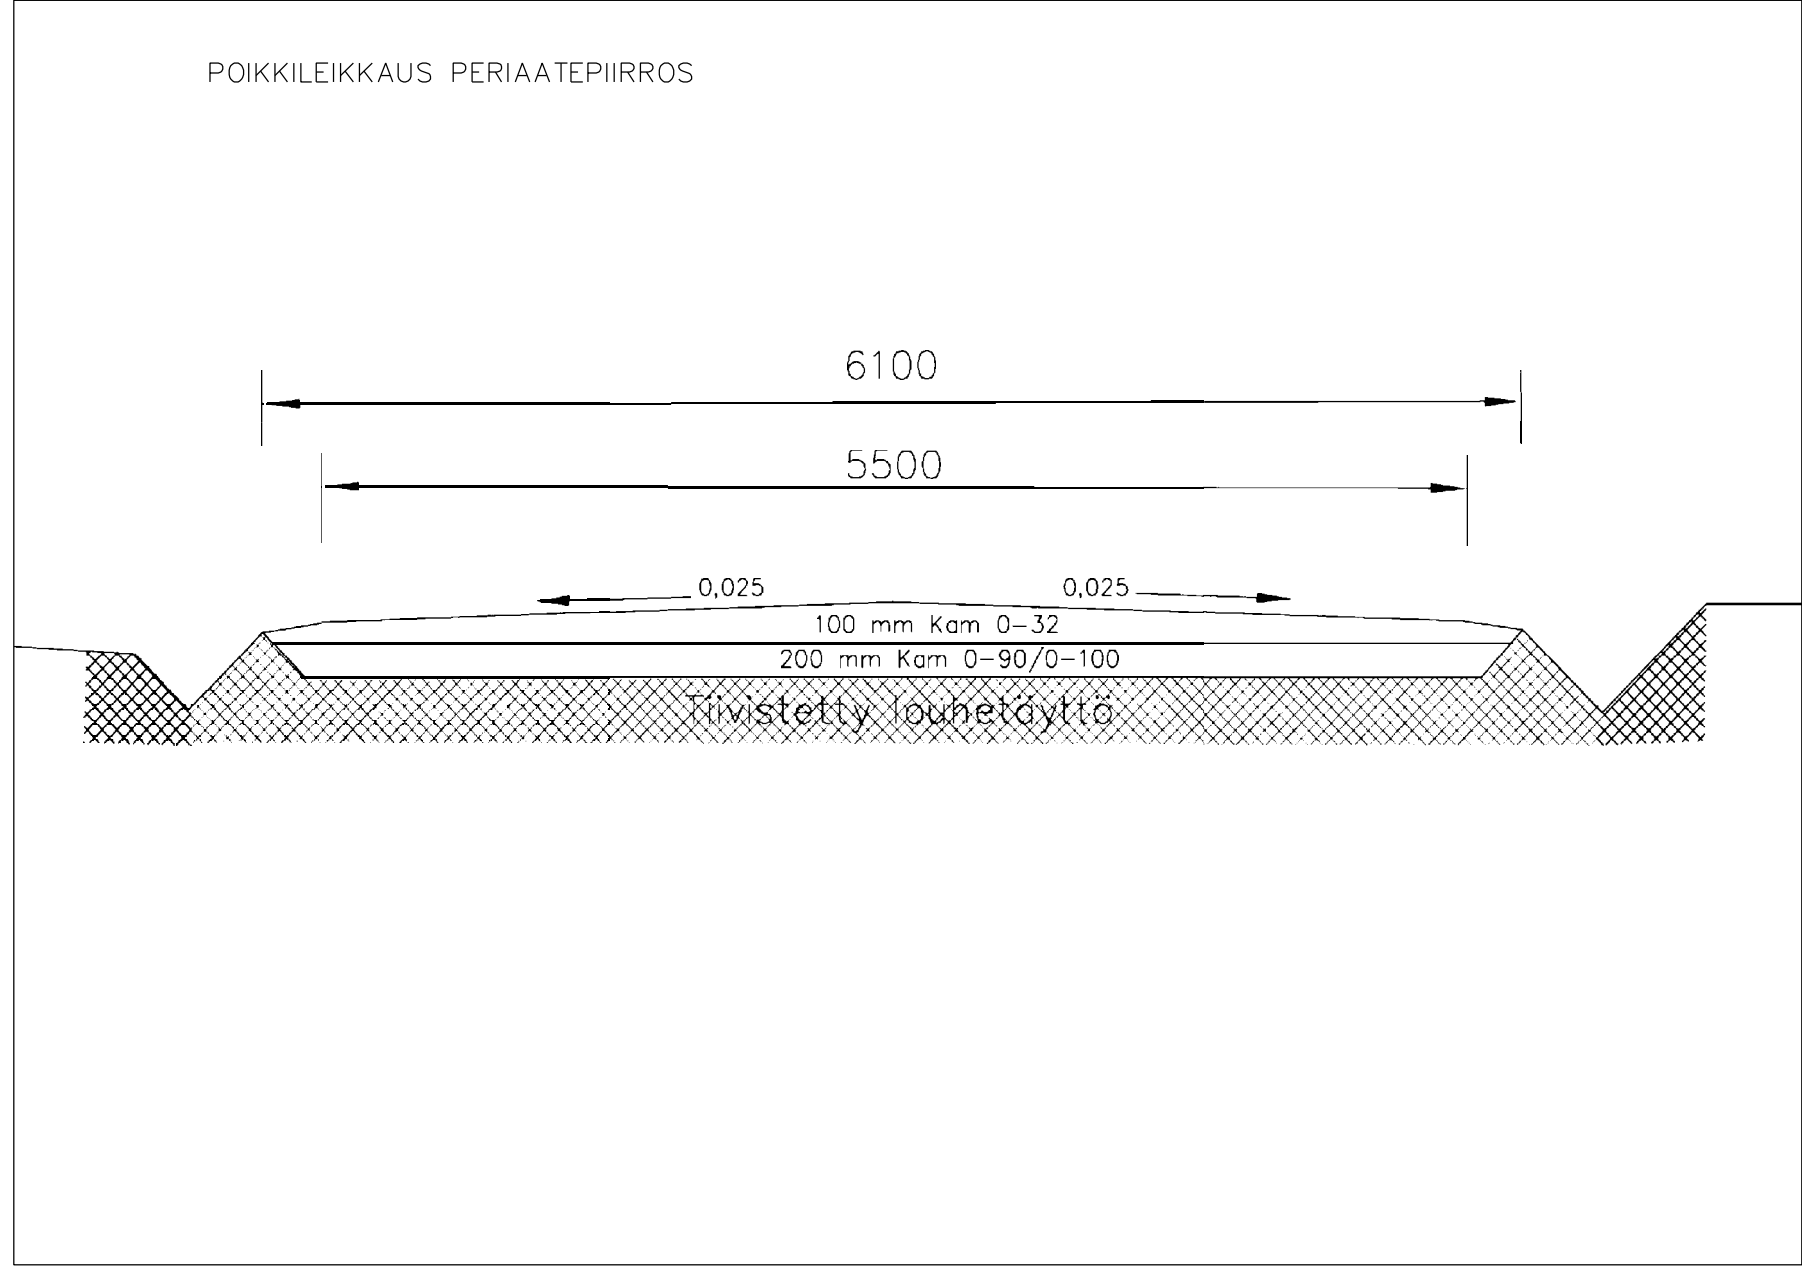


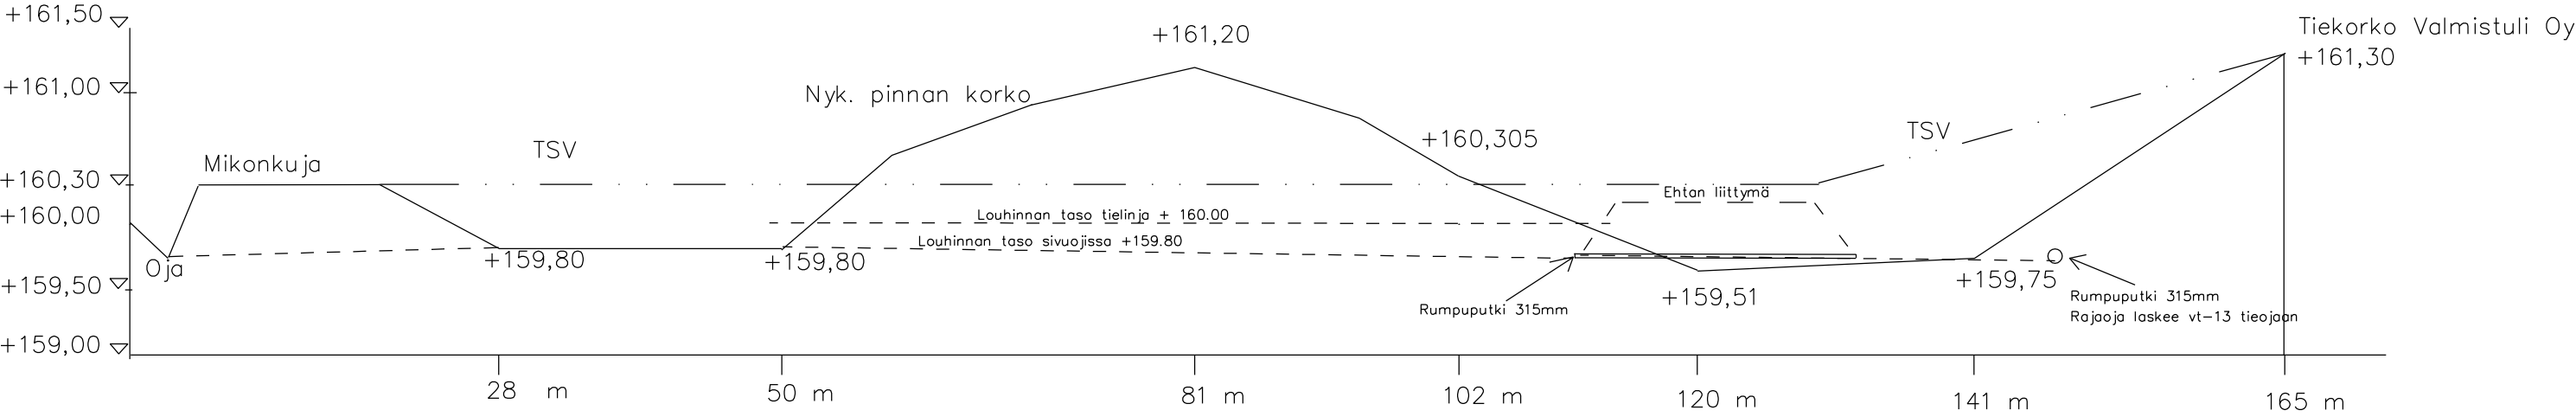

TUNN. LUKUM. MUUTOS		NIMIM. PVM	
Kaupunginosa/Kylä	Korttel/Tila	Tontti/Rno	Viranomaisten merkintä
Rakennuksen numero/Rakennusten numerot/Rakennustunnus/Rakennustunnukset			
Rakennustoimenpide KAAVATIENT RAKENTAMINEN		Piirustus	Juokseva no
Rakennuskohde		Piirustuksen sisältö	Mittakaava
KAISANTIENT JATKO		PITUUSLEIKKAUS	1: 500/1: 5000
Suunnittelijan yhteystiedot: yritys, osoite ja puhelinnumero		Työnumero	Piirustuksen tunnus
Muutos			
Jyri Harju, RI			
Vastuullinen suunnittelija: nimi, tutkinto, allekirjoitus ja päiväys		Suunnitteluala	Tiedosto