




Poikkileikkaus A - A

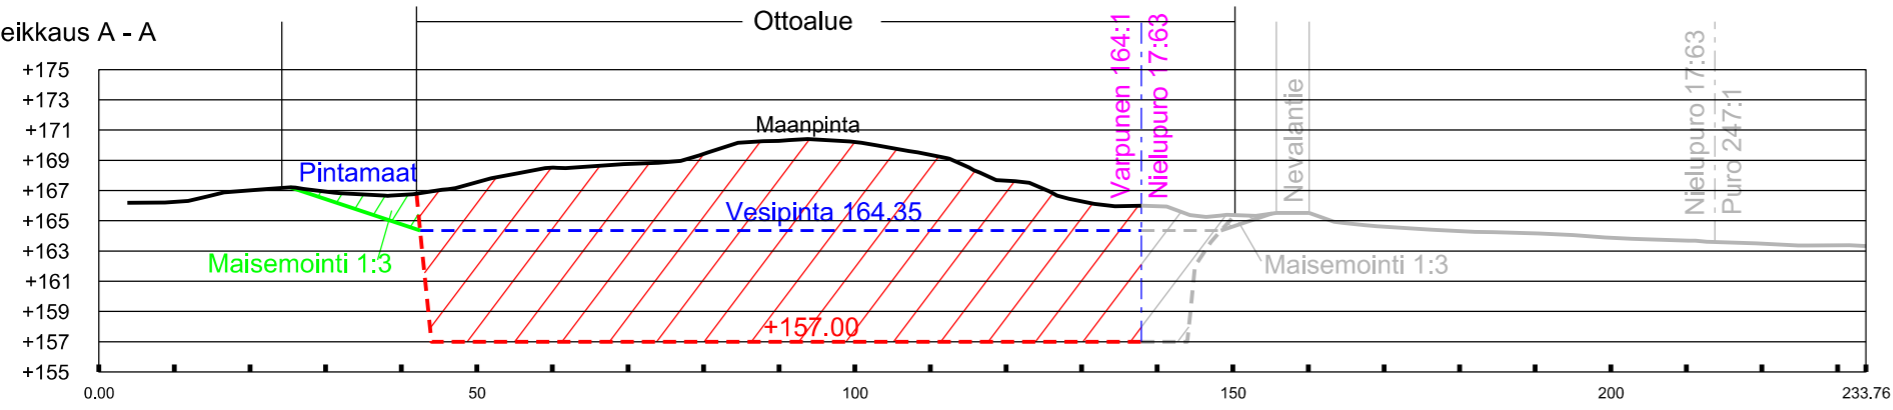

Poikkileikkaus B - B

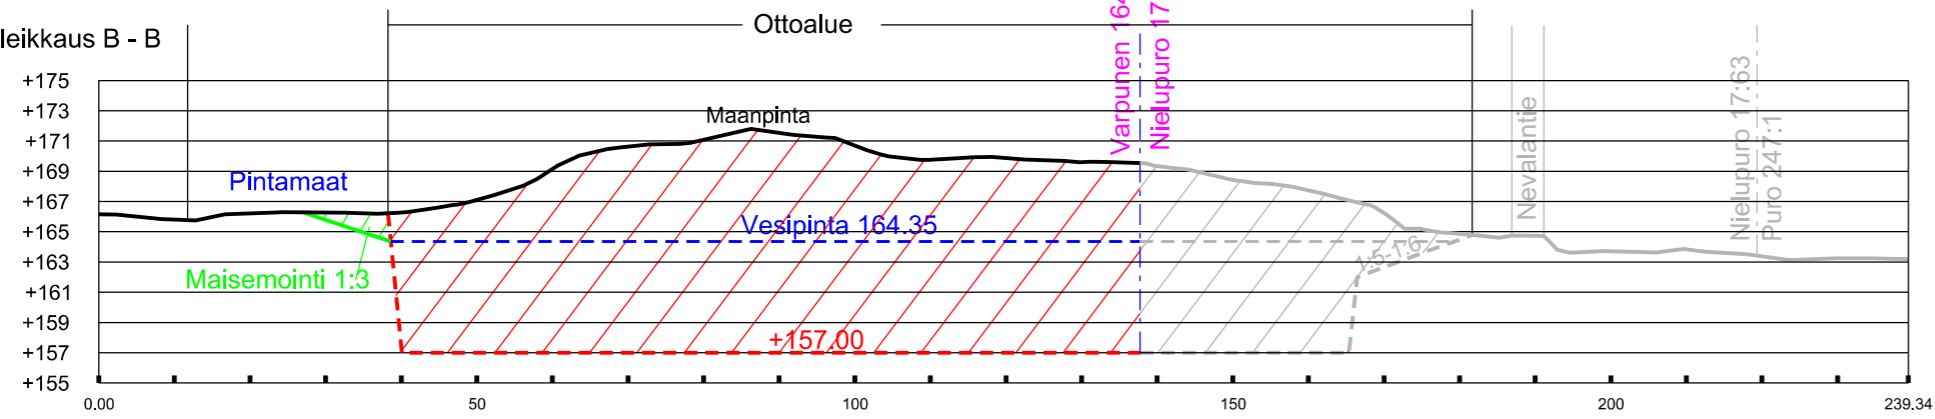

Poikkileikkaus C - C

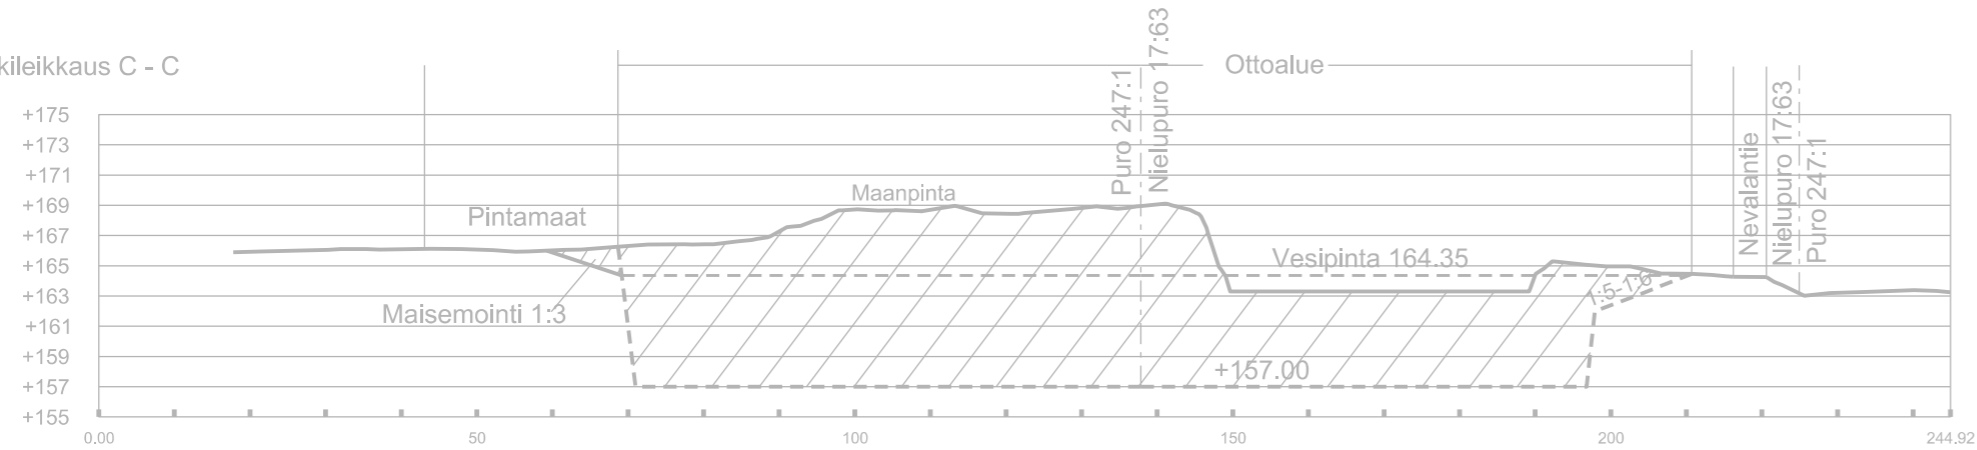

MAA-AINEKSEN OTTOSUUNNITELMA

Kunta: Perho

Tila: Varpunen 584-401-164-1

Suunn. Jari Uusitalo

Tark. Seppo Hihnala

Päiväys. 28.3.2024





Liite 6.1


Mittakaava. 1 : 1000 / 1:500

Piirustuksen sisältö.

Leikkauspiirrokset A-C

Koordinaatisto ETRS TM35, korkeusjärj. N2000

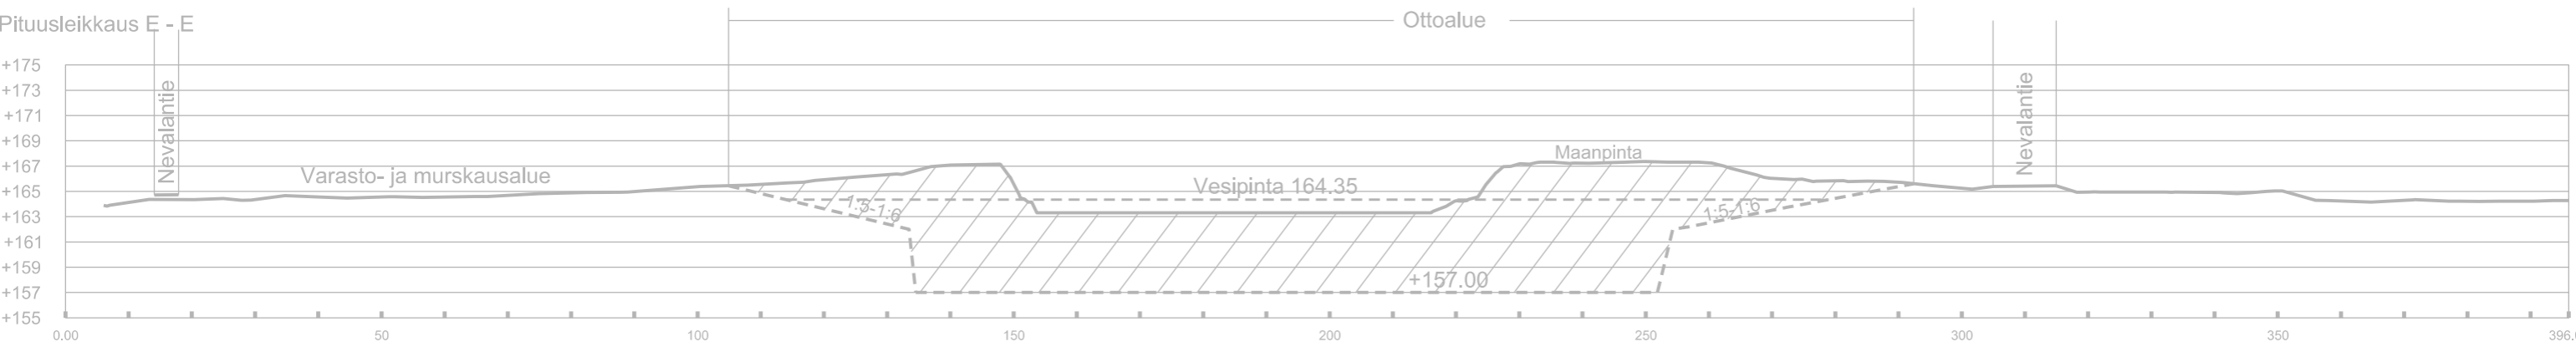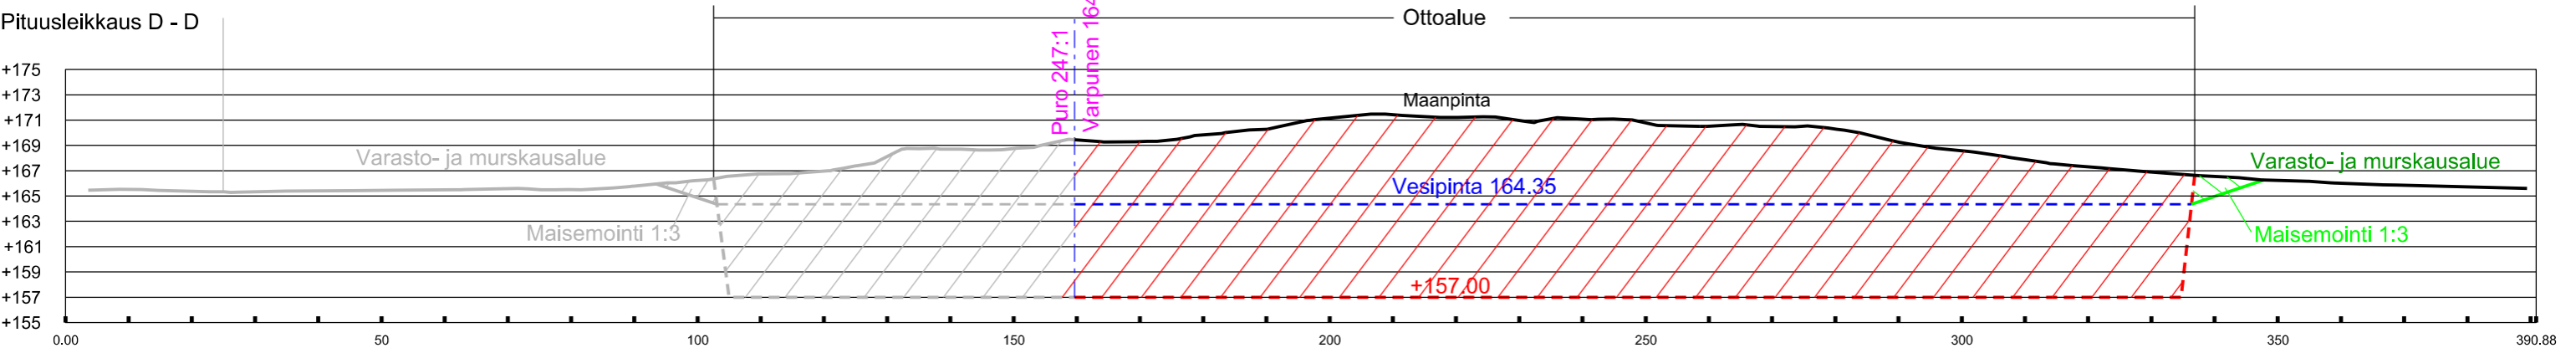

MAA-AINEKSEN OTTOSUUNNITELMA		Liite	6.2
Kunta:	Perho	Mittakaava.	1 : 1000 / 1:500
Tila:	Varpuhen 584-401-164-1	Piirustuksen sisältö.	Leikkauspiirrokset D-E
Suunn.	Jari Uusitalo	Tark.	Seppo Hihnala
Päiväys.	28.3.2024		
 PL 1096 70111 KUOPIO Puh.017-2888130		Koordinaatisto ETRS TM35, korkeusjärj. N2000	