

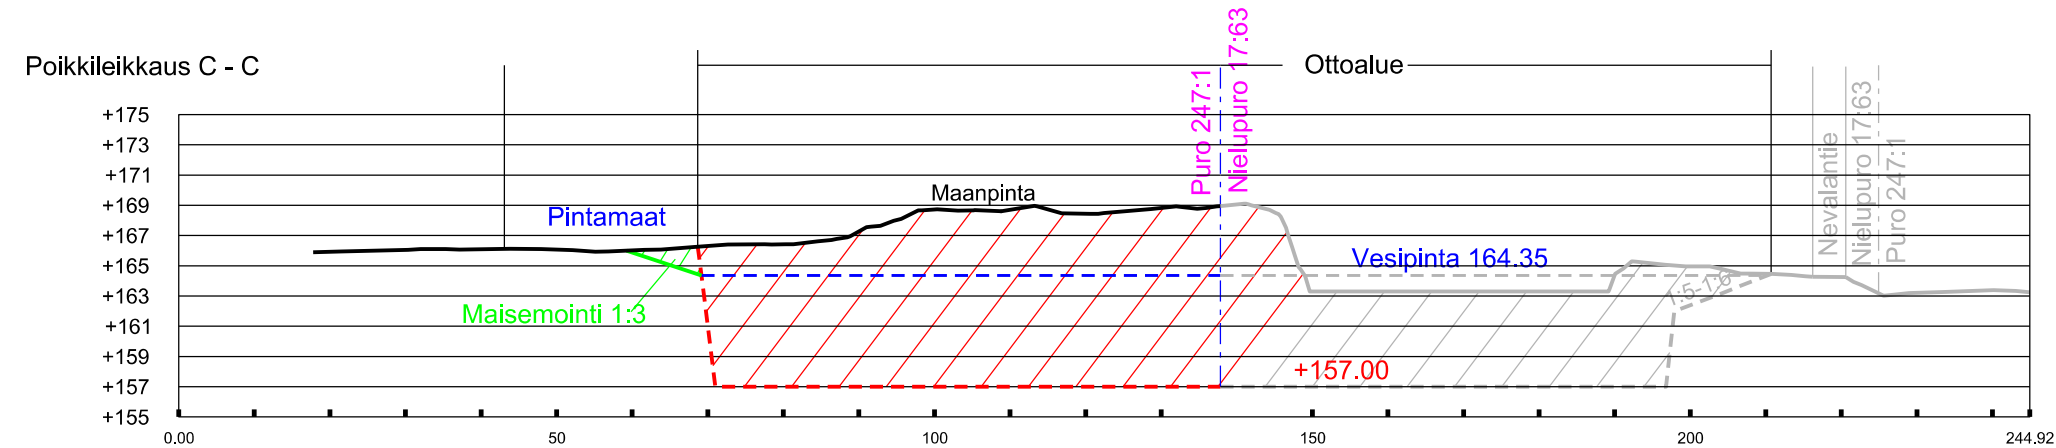
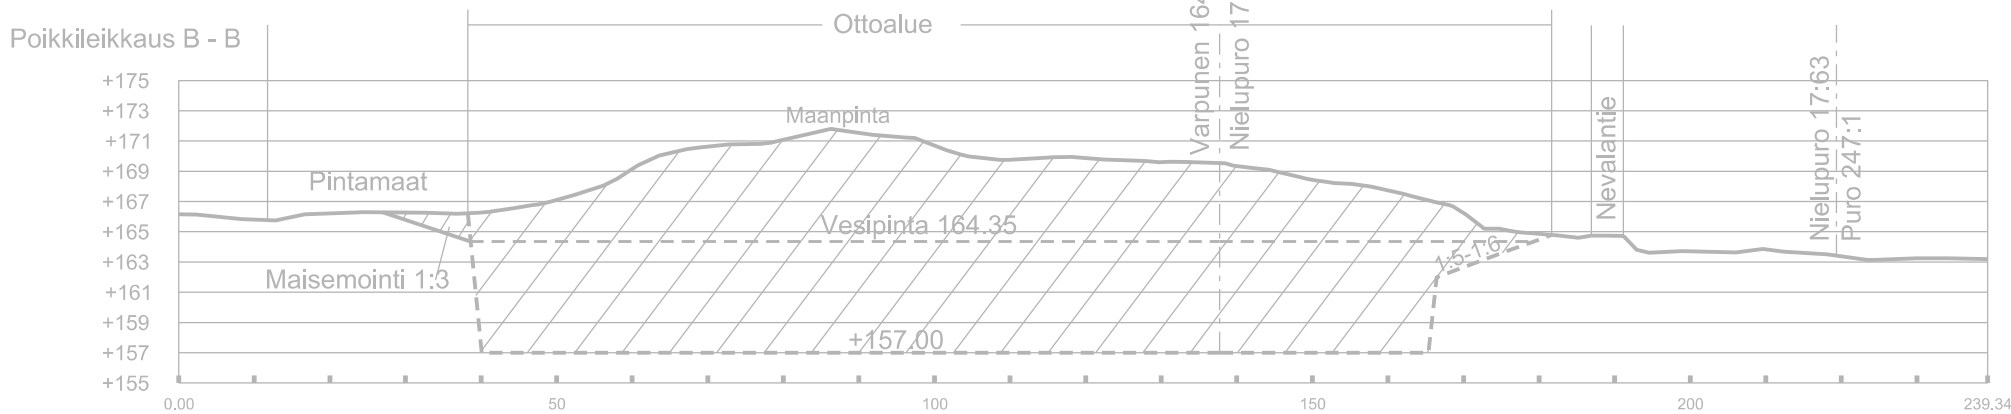


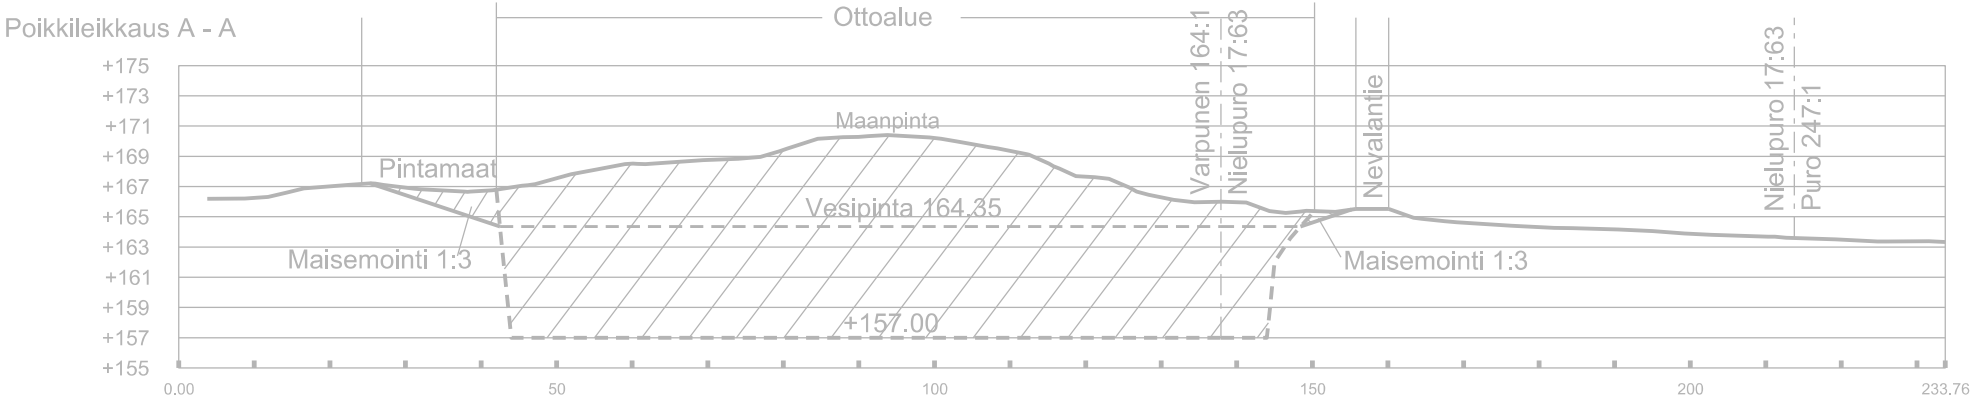


MAA-AINEKSEN OTTOSUUNNITELMA

Kunta: Perho		Liite 6.1 Mittakaava. 1 : 1000 / 1:500 Piirustuksen sisältö. Leikkauspiirrokset A-C Koordinaatisto ETRS TM35, korkeusjärj. N2000
Tila: Puro 584-401-247-1		
Suunn. Jari Uusitalo	Tark. Seppo Hihnala	
Päiväys. 28.3.2024		
 PL 1096 70111 KUOPIO Puh.017-2888130 Maveplan		

Pituusleikkaus D - D

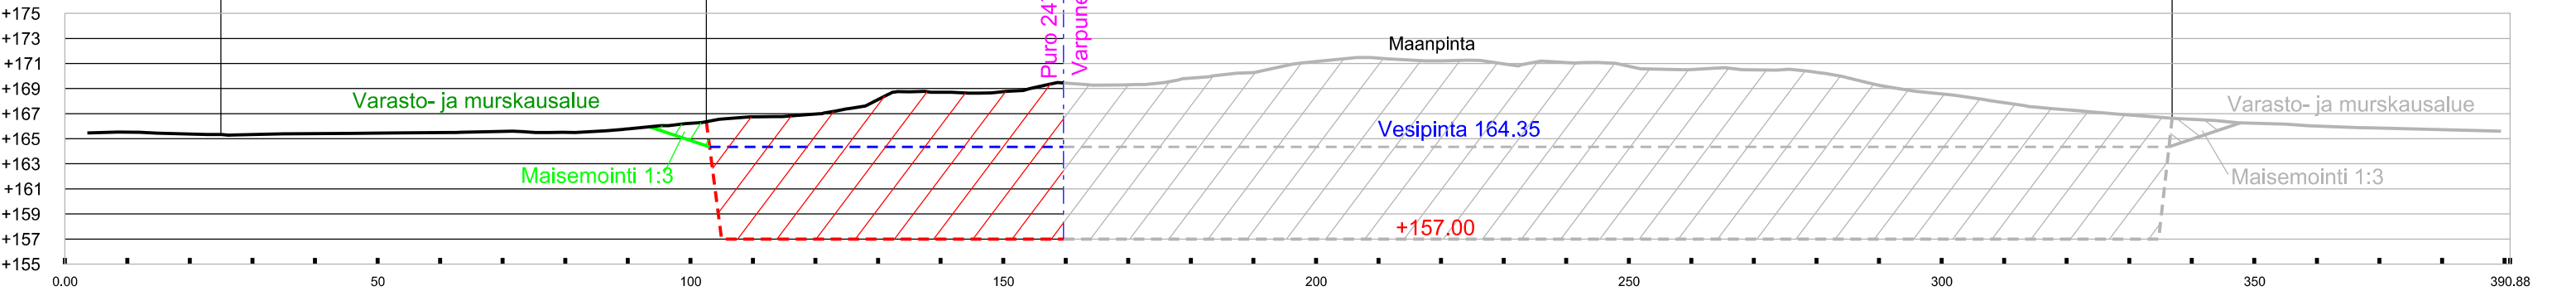

Pituusleikkaus E - E

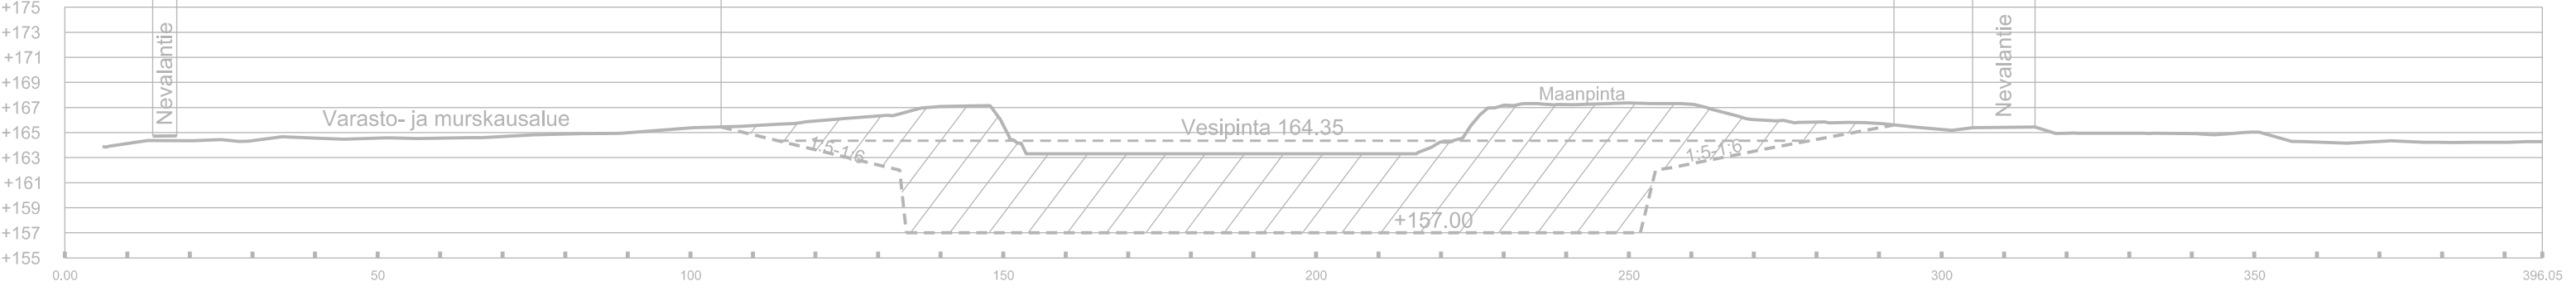

MAA-AINEKSEN OTTOSUUNNITELMA

Kunta: Perho
Tila: Puro 584-401-247-1

Suunn. Jari Uusitalo
Päiväys. 28.3.2024



Liite 6.2
Mittakaava. 1 : 1000 / 1:500
Piirustuksen sisältö.
Leikkauspiirrokset D-E
Koordinaatisto ETRS TM35, korkeusjärj. N2000