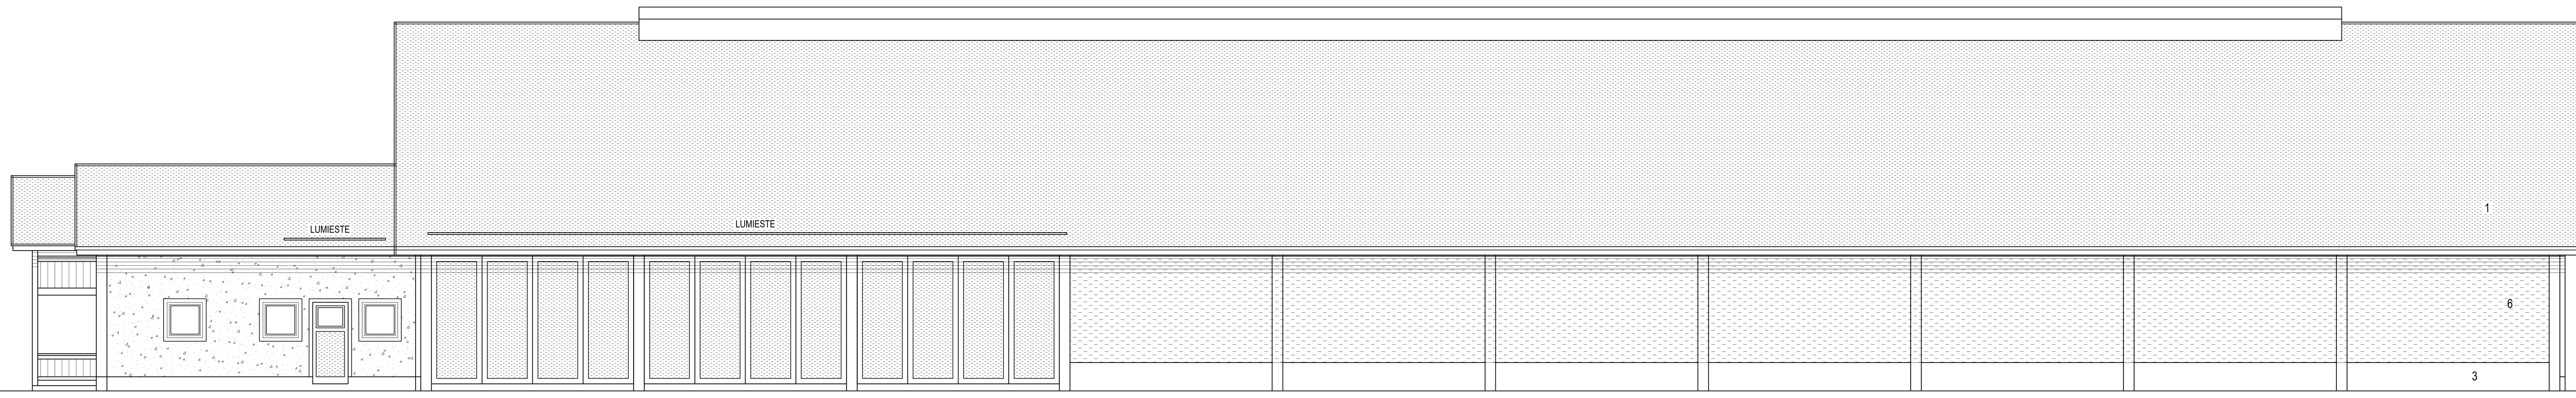

JULKISIVU ETELÄÄN

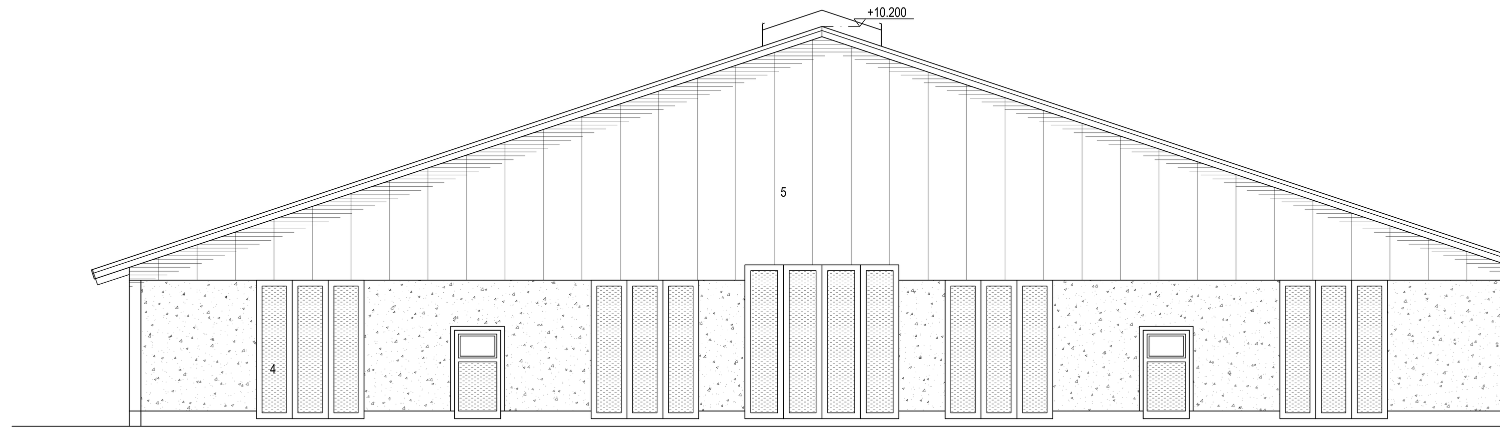

JULKISIVU ITÄÄN

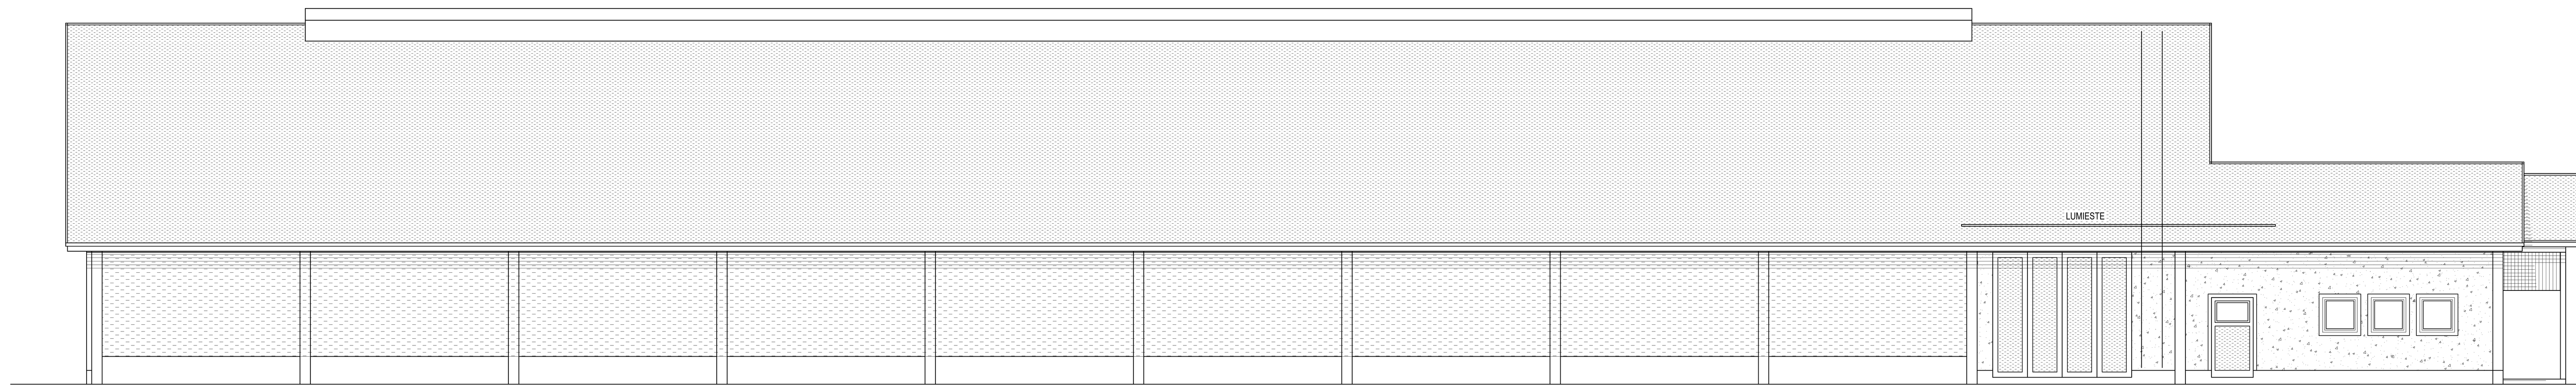

JULKISIVU POHJOISEEN

1. KERMIKATE, harmaa
2. PANELI, punamulta
3. BETONIELEMENTTI
4. OVET, ruskea
5. VALOLEVY
6. ILMAVERHO

IKKUNAPUITTEET, RÄYSTÄSLAUDAT JA MUUT KATOSOSAT VALKOISET

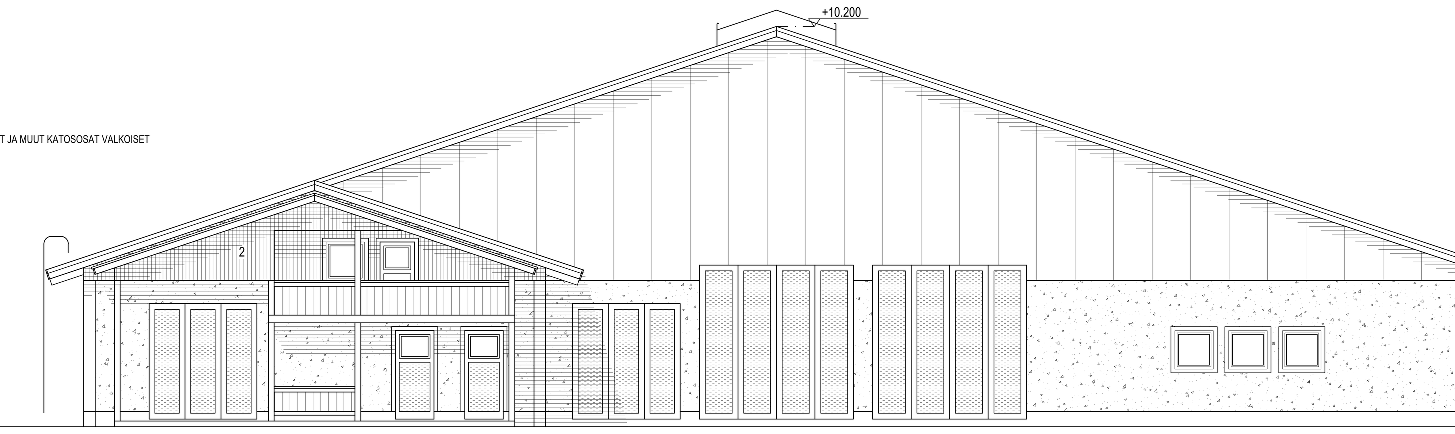

JULKISIVU LÄNTEEN

PINTA-ALAT JA TILAVUUDET:

	YHTEENSÄ
RAKENNUKSEN KERROSALA	2290 m2
TILAVUUS	16400 m3
ELÄINTILA	2124 m2
APUTILAT YHTEENSÄ	130 m2

PALOLUOKKA P2
PALOVAARALLISUUSLUOKKA 1
SUOJAUSTASO 1

KANTAVAT JA JÄYKISTÄVÄT RAKENTEET R30
KANTAVAT JA JÄYKISTÄVÄT TERÄSRAKENTEET TÄYTETÄÄN BETONILLA TAI PALOSUOJAMAALATAAN

SISÄPUOLISTEN PINTOJEN LUOKKAVAATIMUKSET
SEINÄT JA KATTO B-s1, d0
LATTIA D_{fl}-s1
SAVUNPOISTO HARJAILMASTOINNIN KAUTTA
HARJAILMASTOINNISSA EI PUHALTIMIA
VAADITTAVA SAVUNPOISTOAUKKO
2124 m2 x 1% = 21.2 m2

VALOHARJAN AUKON PINTA-ALA
48 m x 0.6 m = 28.8 m2

RAKENNUS VARUSTETAAN PALONILMAISULAITTEISTOLLA
RAKENNUKSEEN LAADITAAN PELASTUSSUUNNITELMA

ILMANVAIHTO:
ELÄINTILASSA PAINOVOIMAINEN ILMANVAIHTO. KORVAUSILMA OTETAAN AVATTAVIEN VERHOJEN KAUTTA JA POISTOILMA POISTETAAN HARJAILMASTOINNIN KAUTTA
APUTILOISSA ERILLINEN KONEELLINEN ILMANPOISTO

SÄHKÖTURVALLISUUS:
KAIKKI SÄHKÖÄJOHTAVAT OSAT (PARSI- JA KARSINAKALUSTEET, JUOMAKUPPIEN METALLIOSAT, BETONIRAUDOITTEET, LIETEKOURUJEN METALLIREUNAT, TERÄSRITILÄT YMS.) ON KYTKETTÄVÄ LUOTETTAVASTI TOISIINSA JA YHDISTETTÄVÄ RAKENNUKSEN RYHMÄKESKUKSEN MAADOITUSKISKOON

VALAISTUS:	LUXIA
YLEISVALAISTUS	150
LYPSYASEMA	300
MAITOHUONE	300
VALVONTA- JA TOIMISTOTILAT	300

VARAVOIMA AGGREGAATILLA

HUOM ! RAKENTEET RAKENNEPIIRUSTUSTEN MUKAAN
LVIS ERILLISEN SUUNNITELMAN MUKAAN

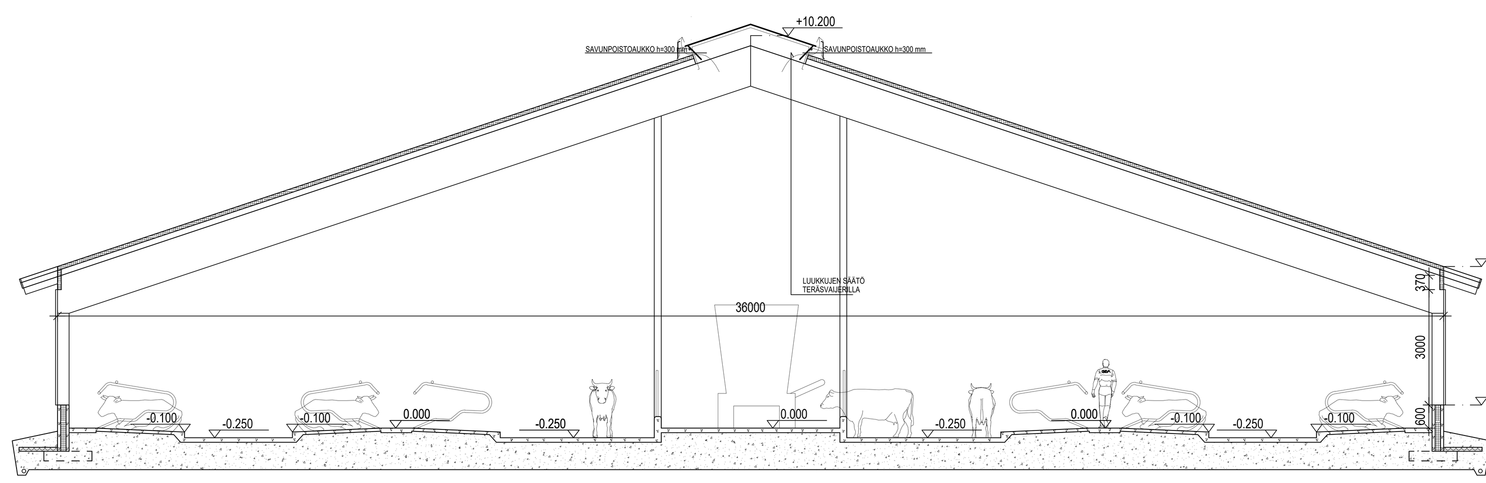

LEIKKAUS A - A

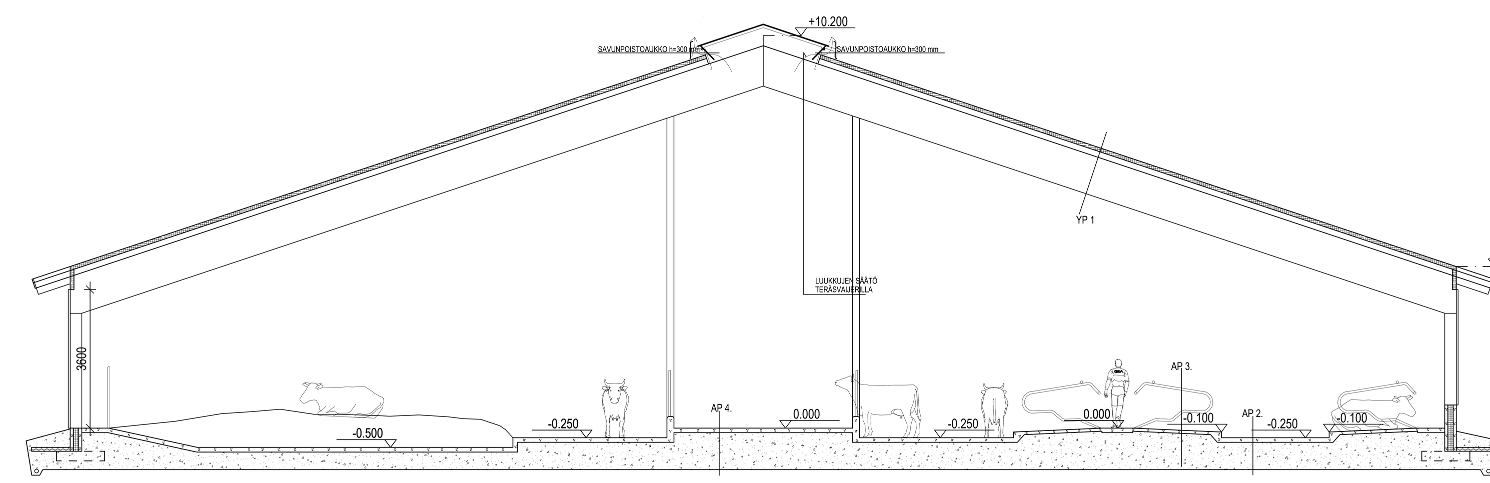

LEIKKAUS B - B

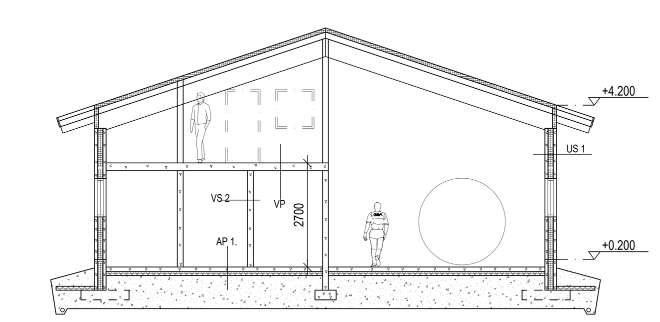

LEIKKAUS C - C

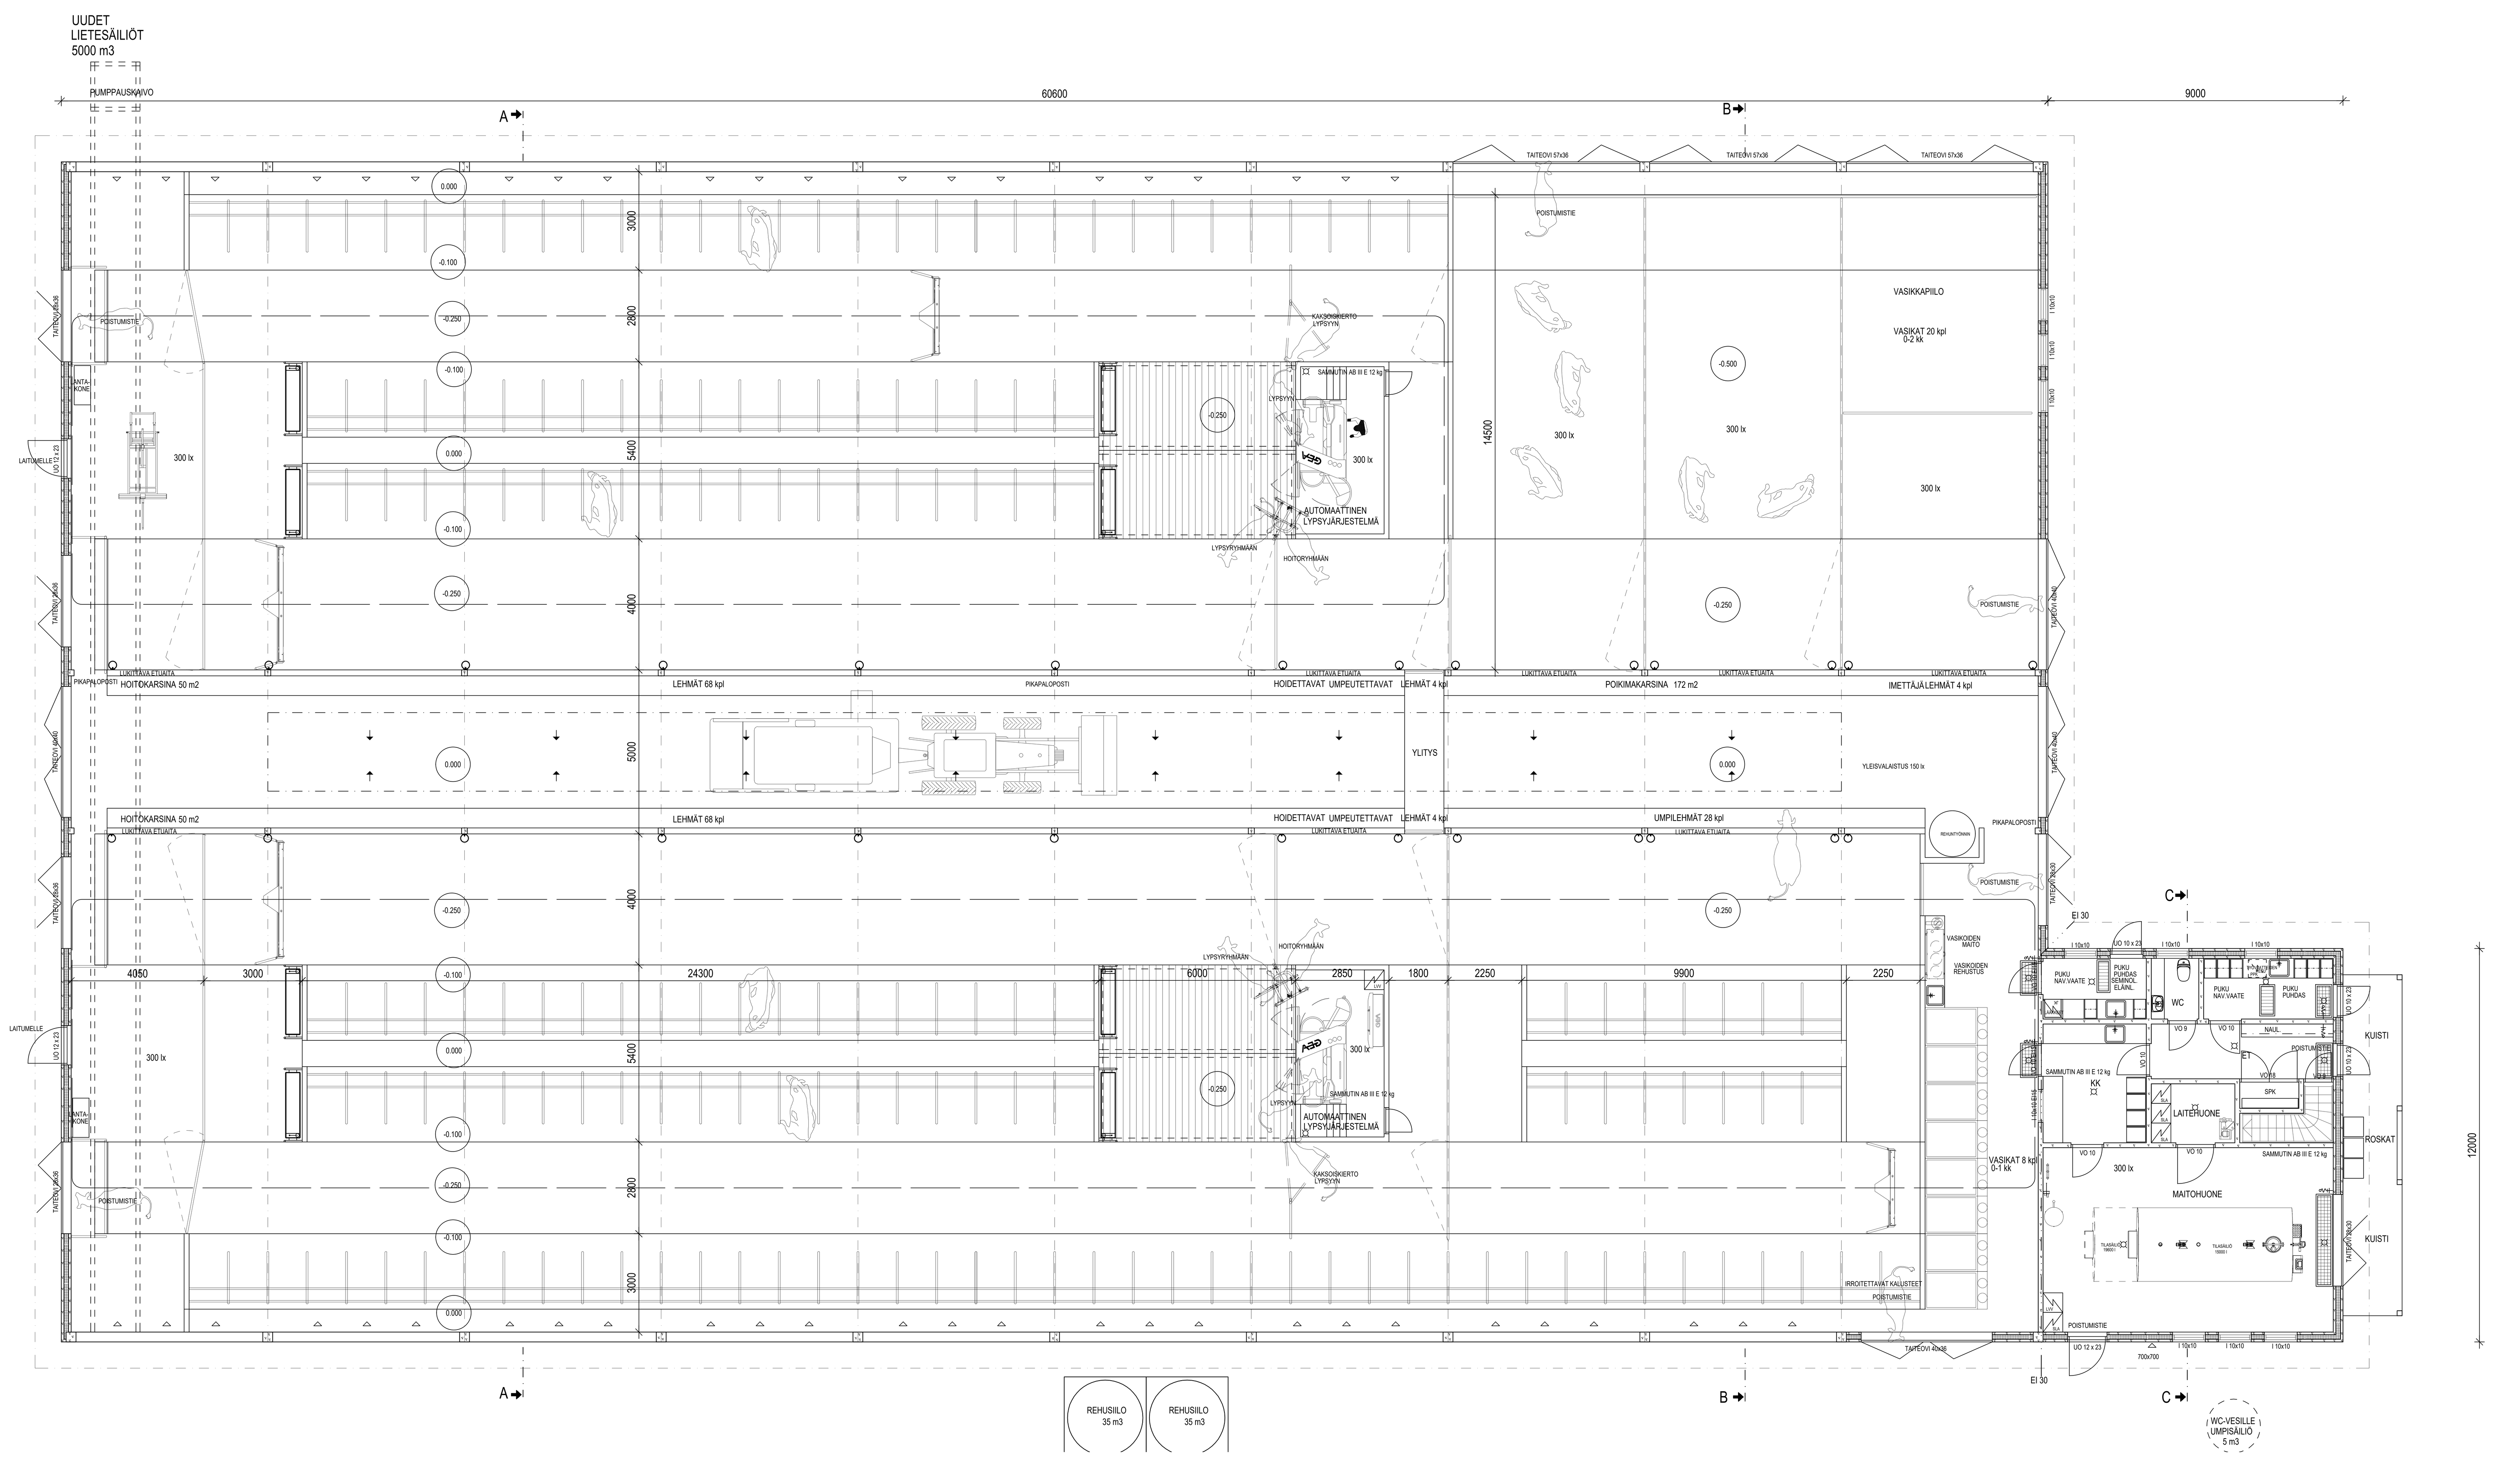

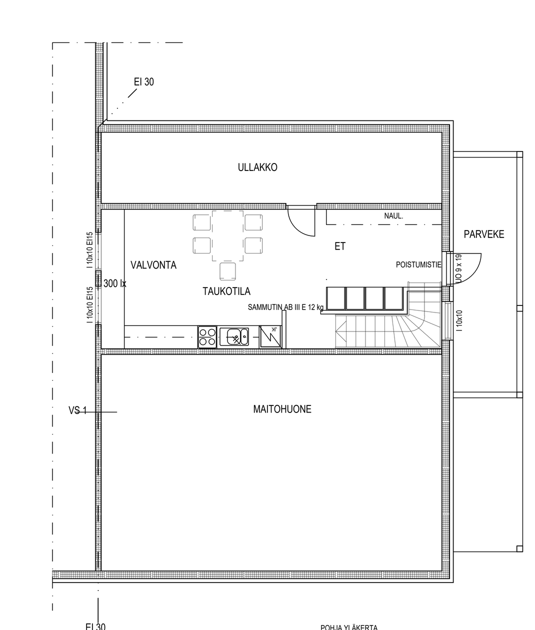

POHJA YLÄKERTA

YP 1
- KERMIKATE
- MIN.VILLA 100 mm
- HÖYRYSULKU
- KANTAVA PROFIILIPELTI
- PÄÄPALKIT

US 1
- LÄMPÖERISTETTY BETONIELEMENTTI (80+140+80)

AP 1. APUTILAT
- TARVITTAESSA SUODATINKANGAS
- TIIVISTETTY KARKEA SORA
- ROUTAERISTE EPS 100 LATTIA 2x50 LIMITTÄIN
- TERÄSBETONILAATTA 120

AP 2.
- TARVITTAESSA SUODATINKANGAS
- TIIVISTETTY KARKEA SORA
- VESITIIVIS TERÄSBETONILAATTA 120

AP 3.
- TARVITTAESSA SUODATINKANGAS
- TIIVISTETTY KARKEA SORA
- TERÄSBETONILAATTA 120
- PARSIPETI

AP 4.
- TARVITTAESSA SUODATINKANGAS
- TIIVISTETTY KARKEA SORA
- TERÄSBETONILAATTA 120

VS 1 (EI 30)
- FILMIVANERI
- RUNKO+MIN.VILLA 150mm
- FILMIVANERI

VP
- PINNOITE
- TASAUSVALU
- ONTELOLAATTA

VS 2 (EI 30)
- TERÄSBETONI 150

LANTALASKELMA				
	LIETESÄILIÖ 12 kk			
LEHMÄT	176	25,5	4488	m3
HIEHOT YLI 12 kk	82	8,5	697	m3
KASVAVAT 6-12 kk	21	7,2	151,2	m3
VASIKAT ALLE 6 kk	68	3,6	244,8	m3
PESUVEDET			600	m3
SADEVEDET			1200	m3
ENTISET SÄILIÖT			-2900	m3
YHTEENSÄ			4481	m3

LEHMÄT YHT 176 kpl

VASIKAT 0-6 kk YHT 28 kpl

KUNTA: PERHO	MUUTOS
K.OSA/KYLÄ: PELTOKANGAS; KORTTELI/TILA: YLÄ-RAUHALA; TONTTI/RNo: 36:15	VIRANOMAISTEN MERKINTÖJÄ
RAKENNUSTOIMENPIDE: UUDISRAKENNUS	PIIRUSTUSLAJI: PÄÄPIIRUSTUS; JUOKS.No: 2
RAKENNUSKOHTEEN NIMI JA OSOITE: KARJARAKENNUS, JR FARM OY, PELTOKANKAANTIE 915, 69920 OKSAKOSKI; puh. 040-7438675 JUSSI RAUHALA, jussi.rauhala1@gmail.com	PIIRUSTUKSEN SISÄLTÖ / MITTAKAAVAT: POHJA 1:100; LEIKKAUKSET 1:100; JULKISIVUT 1:100
RAKENNUSSUUNNITTELU KOROLAINEN OY, SOTILASKATU 5 B 11, 74120 IISALMI, 050-3611399, posti@korolainenoy.fi	SUUN.ALA: ARK; TYÖ No: 2026-697; PIIR.No
	PÄIVÄYS: 1.6.2026; SUUNNITTELIJA: RISTO KOROLAINEN RI