


JULKISIVU ETELÄÄN

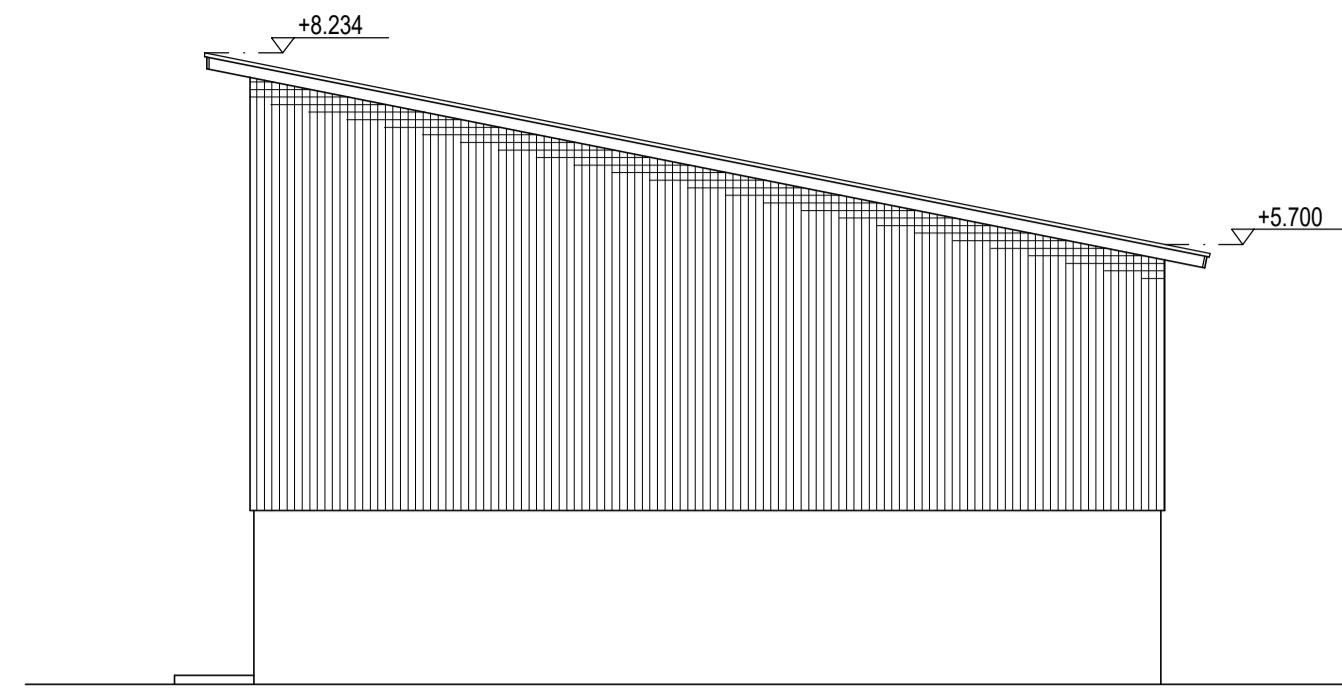

JULKISIVU LÄNTEEN


PINTA-ALAT JA TILAVUUDET:

RAKENNUKSEN KERROSALA 364 m<sup>2</sup>  
TILAVUUS 2120 m<sup>3</sup>


HUOM! KAIKKI MITAT JA KOROT TARKISTETTAVA ENTISEN OSAN MUKAAN  
HUOM! RAKENTEET RAKENNEPIIRUSTUSTEN MUKAAN  
LVIS ERILLISEN SUUNNITELMAN MUKAAN

1. PELTIKATE, maalaus tai pinnoite, ruskea
2. PANELI, maalaus punamulta
3. BETONI
4. PRESSUOVET, ruskea



IKKUNAPUITTEET, RÄYSTÄSLAUDAT JA MUUT KATOSOSAT VALKOISET

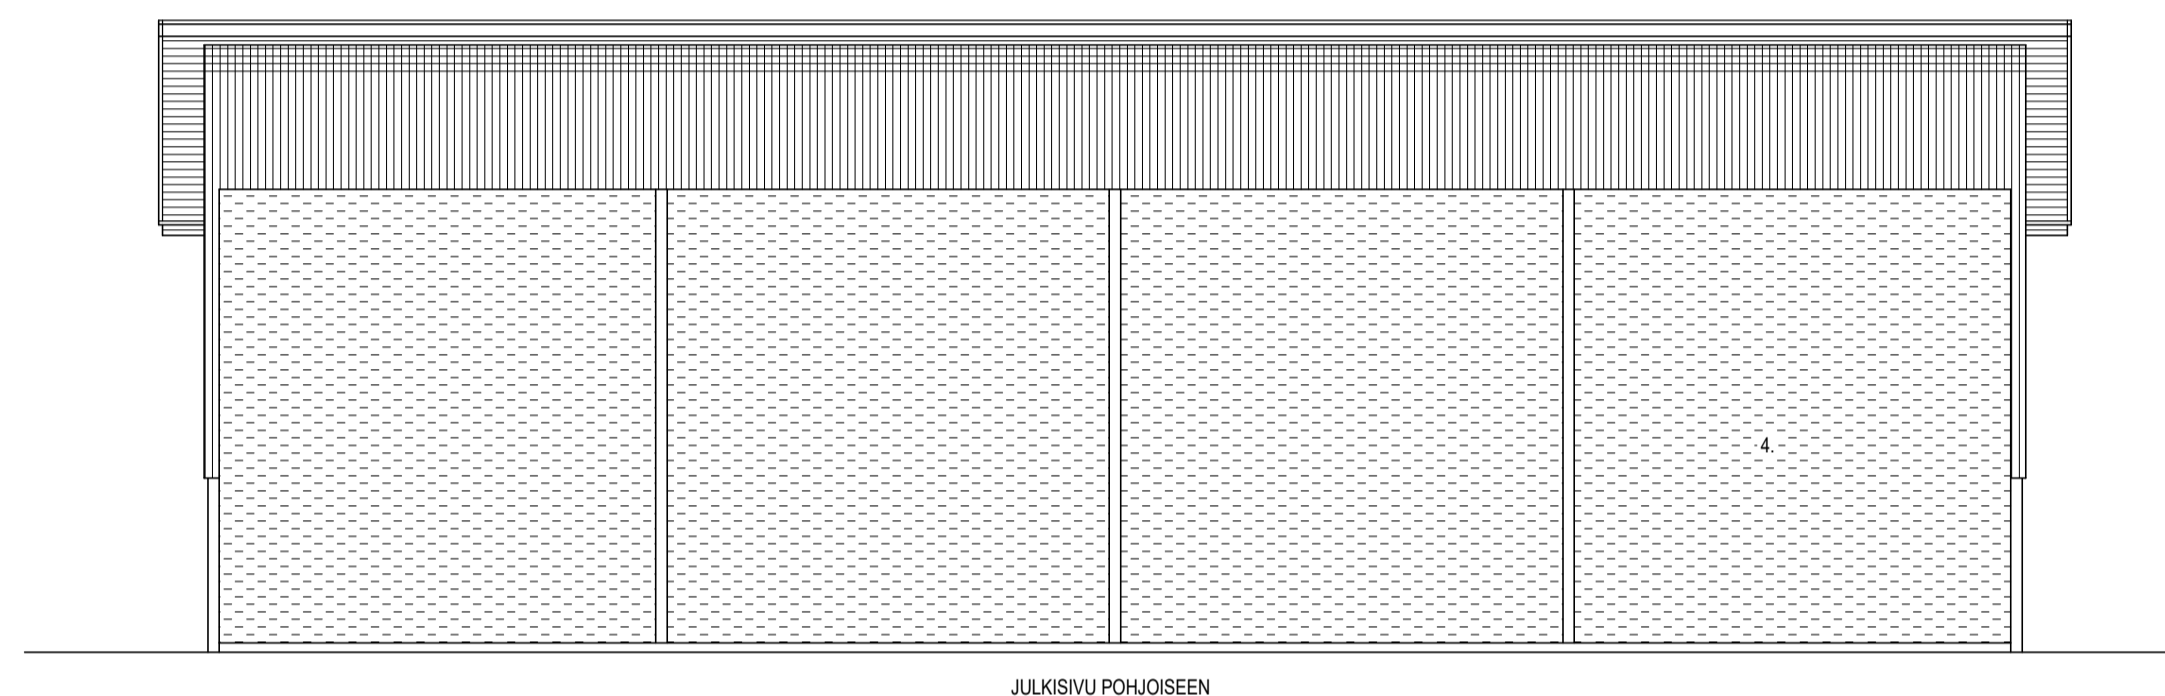

JULKISIVU POHJOISEEN

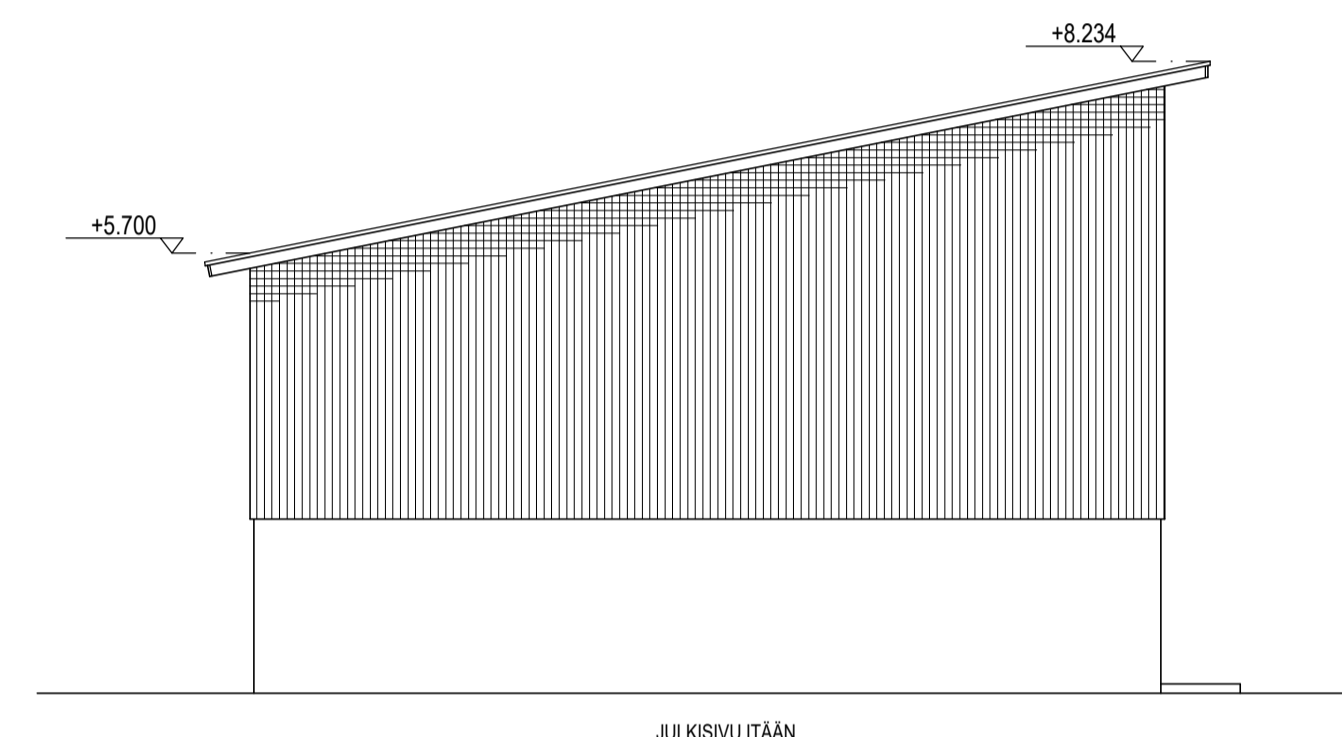

JULKISIVU ITÄÄN

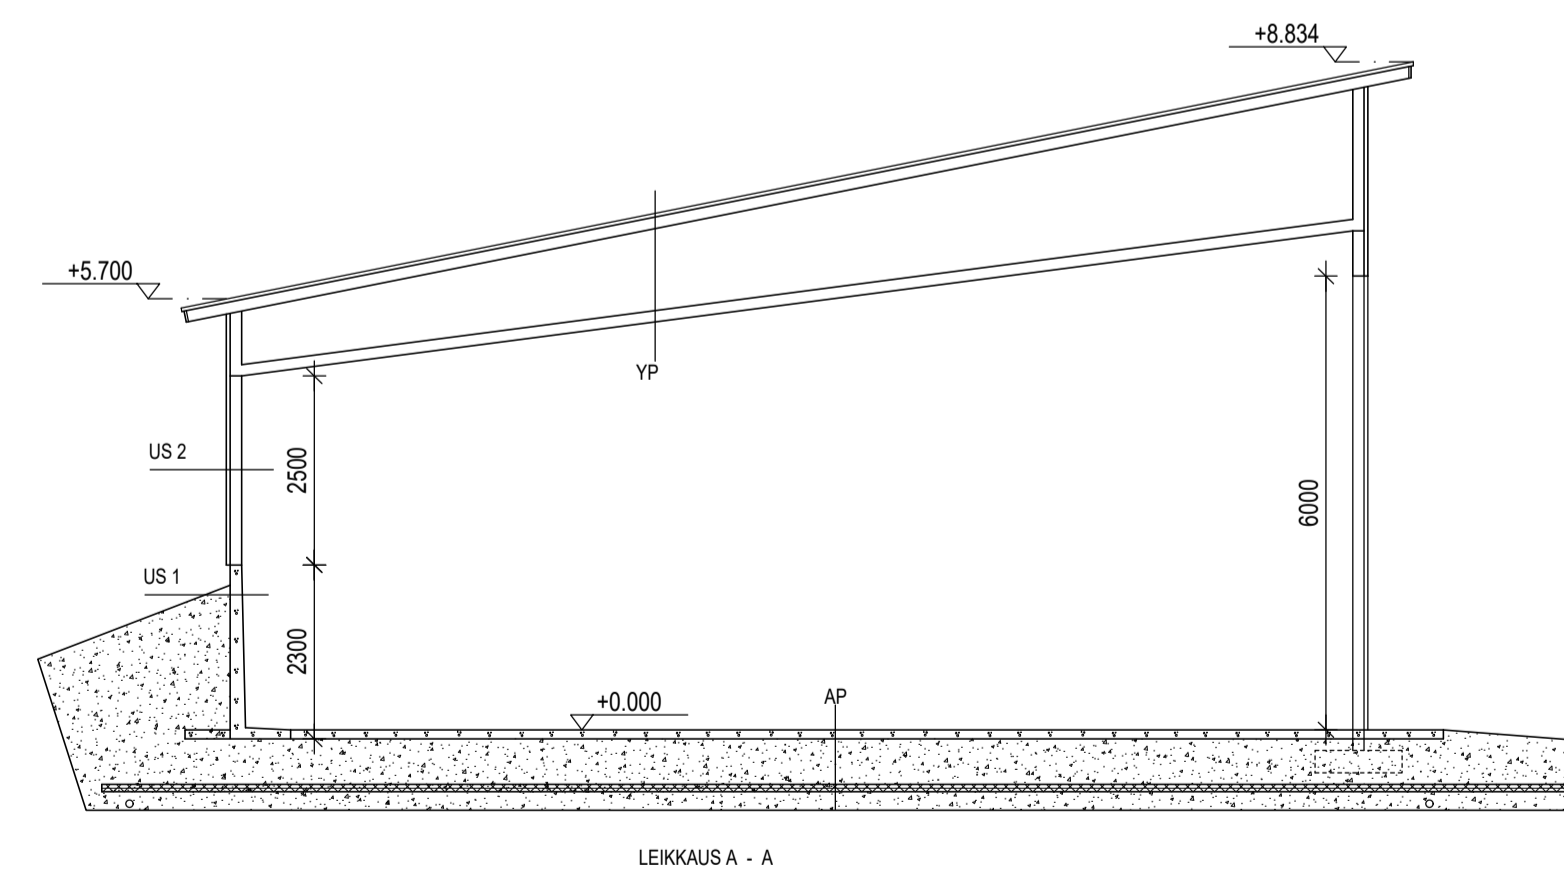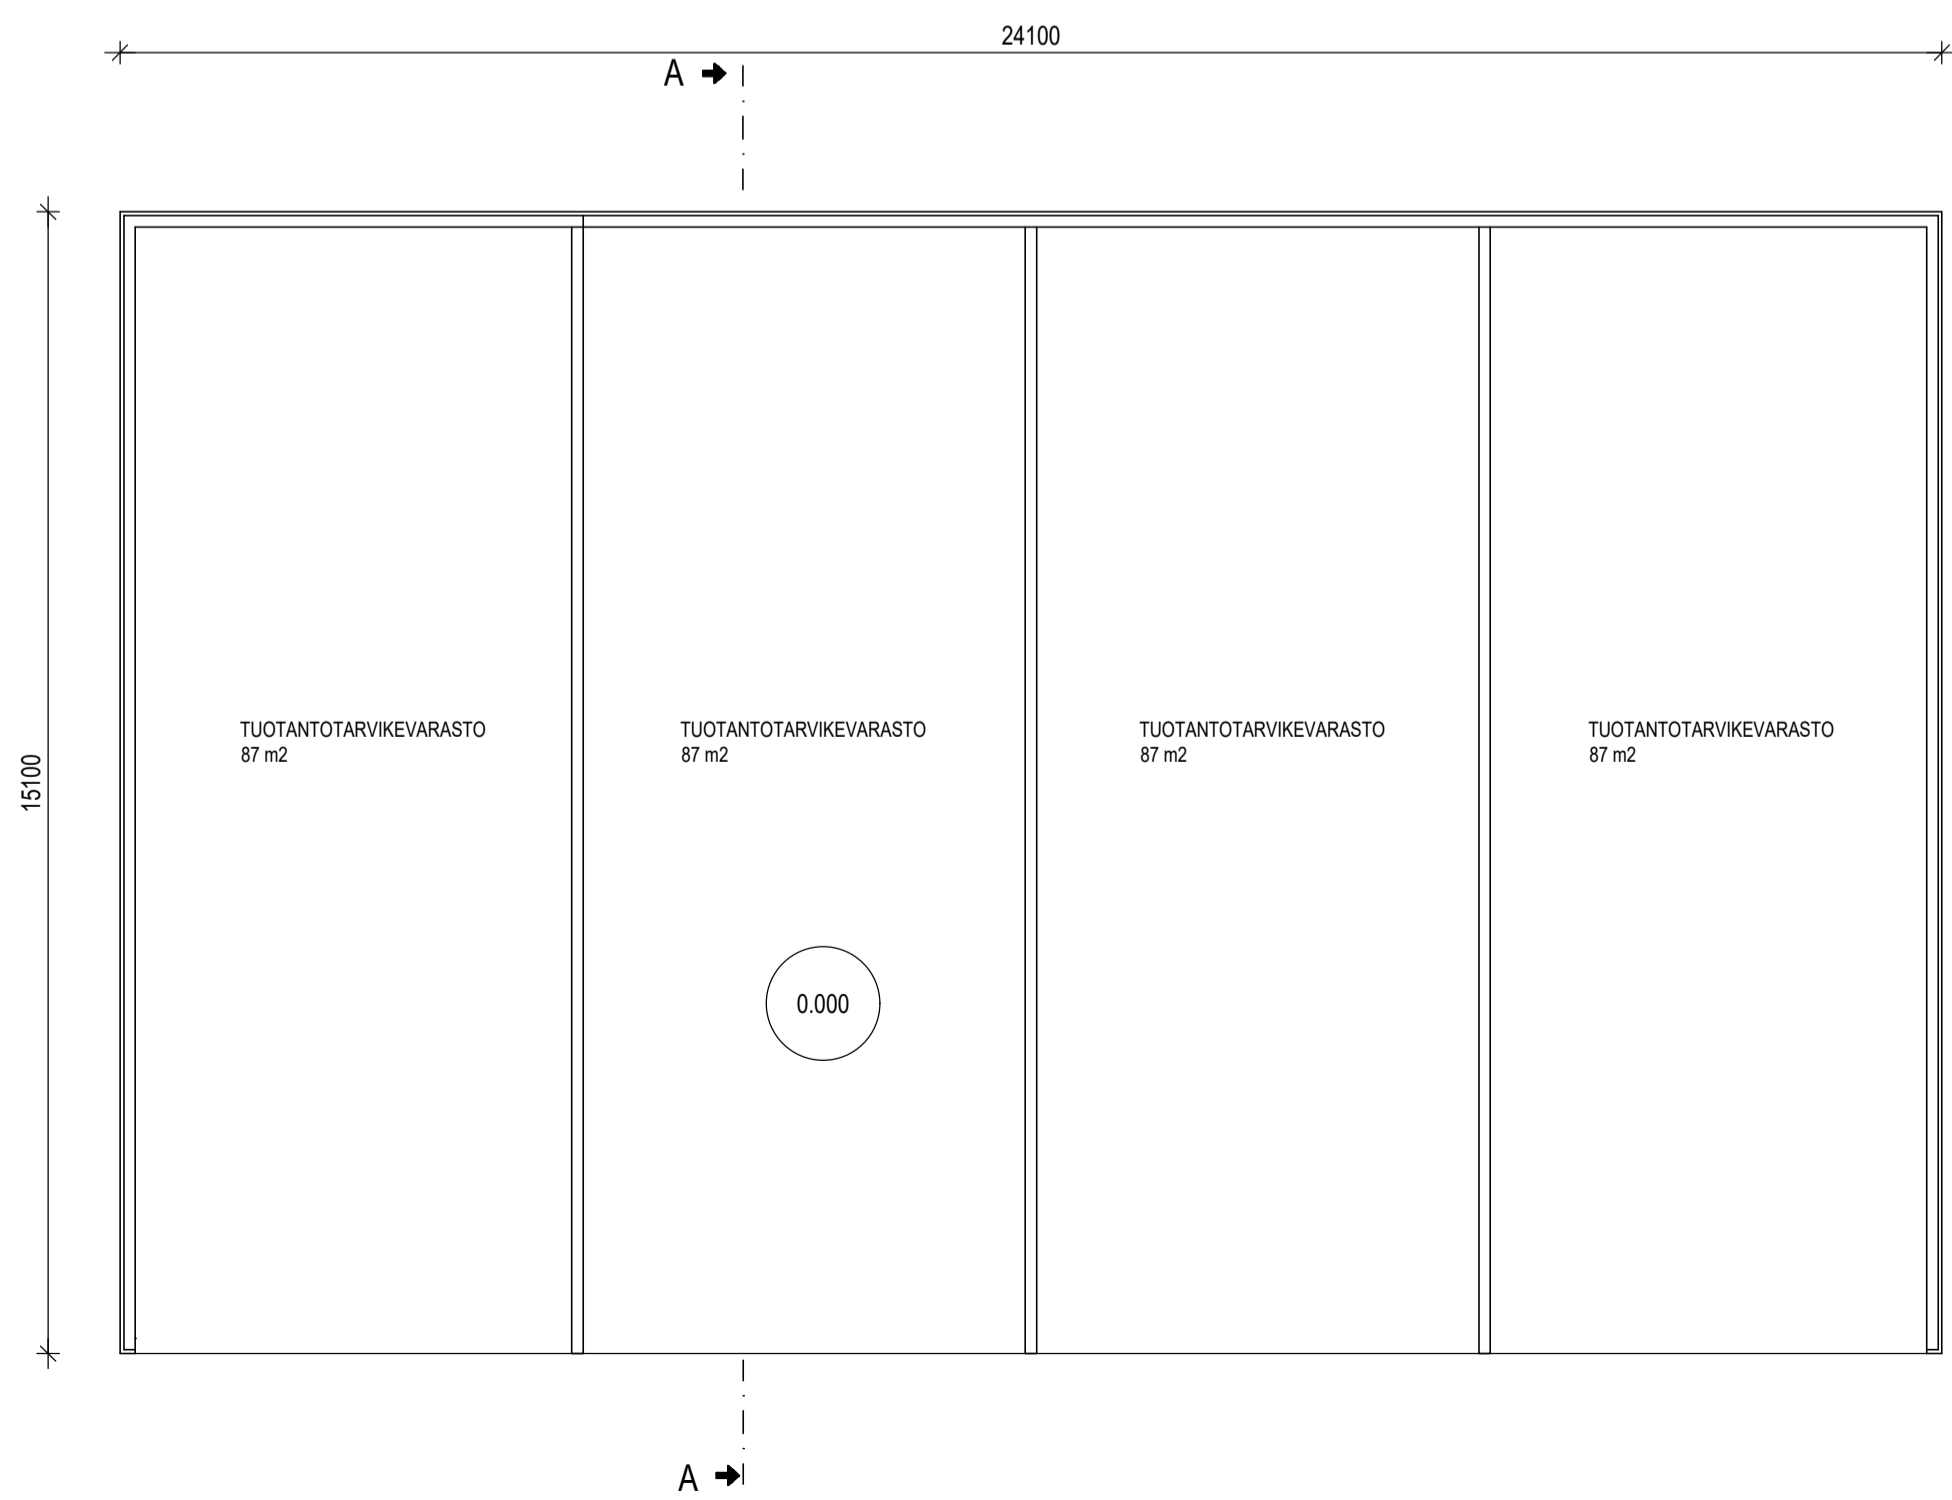

- YP
  - PELTIKATE
  - RUOTEET
  - ALUSKATE
  - KATTORISTIKOT
- US 1
  - VESITIVIS TERÄSBETONIELEMENTTI 150
- US 2
  - ULKOVERHOUS
  - NAULAUSSUOKSUT
  - RUNKO
- AP
  - TARVITTAESSA SUODATINKANGAS
  - TIVISTETTY KARKEA SORA
  - ROUTAERISTE EPS 100 LATTIA 2x50 LIMITTAIN (VUODAN JÄTTÄÄ POIS MKÄLI ROUTIMATON TÄYTÖ YLI 1.5 m)
  - TIVISTETTY KARKEA SORA
  - VESITIVIS TERÄSBETONILAATTA 120

KUNTA <b>PERHO</b>	MUUTOS		
K.O.SAKKYLÄ KORTTELITILA <b>PELTOKANGAS YLÄ-RAUHALA</b>	TONITIRNo <b>36:15</b>	VIRANOMAISTEN MERKINTÖJÄ	
RAKENNUSLOMENPIDE <b>UUDISRAKENNUS</b>	PIIRUSTUSLAJI <b>PÄÄPIIRUSTUS</b>	JUKS No <b>2</b>	MITTAKAAVAT
RAKENNUSKOHTEEN NIMI JA OSOITE <b>TUOTANTOTARVIKEVARASTO JR FARM OY PELTOKANKAANTIE 915 69920 OKSAKOSKI</b>	PIIRUSTUKSEN SISÄLTÖ <b>POHJA LEIKKAUS JULKISIVUT</b>	1:100	1:100
puh. 040-7438675 JUSSI RAUHALA jussi.rauhala1@gmail.com	SUUNNITTELU <b>RAKENNUSSUUNNITTELU KOROLAINEN OY</b>	SUUNNITTELU <b>ARK</b>	TYÖ No <b>2026-697</b>
SOTILASKATU 5 B 11 74100 ISJALMI 050-3611399 posti@korolainenoy.fi	PÄRVÄYS <b>1.6.2026</b>	PIIR.No <b>2026-697</b>	SUUNNITTELU <b>RISTO KOROLAINEN RI</b>