




LEIKKAUS A-A

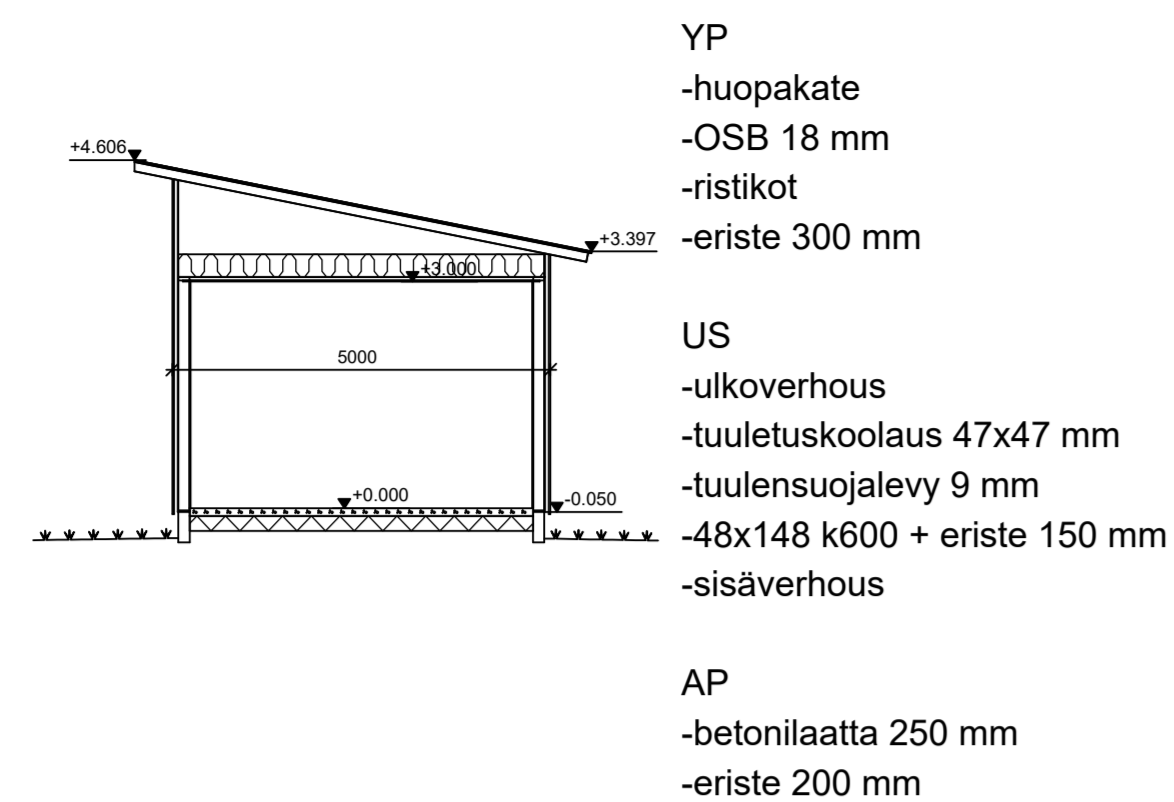


LEIKKAUS B-B

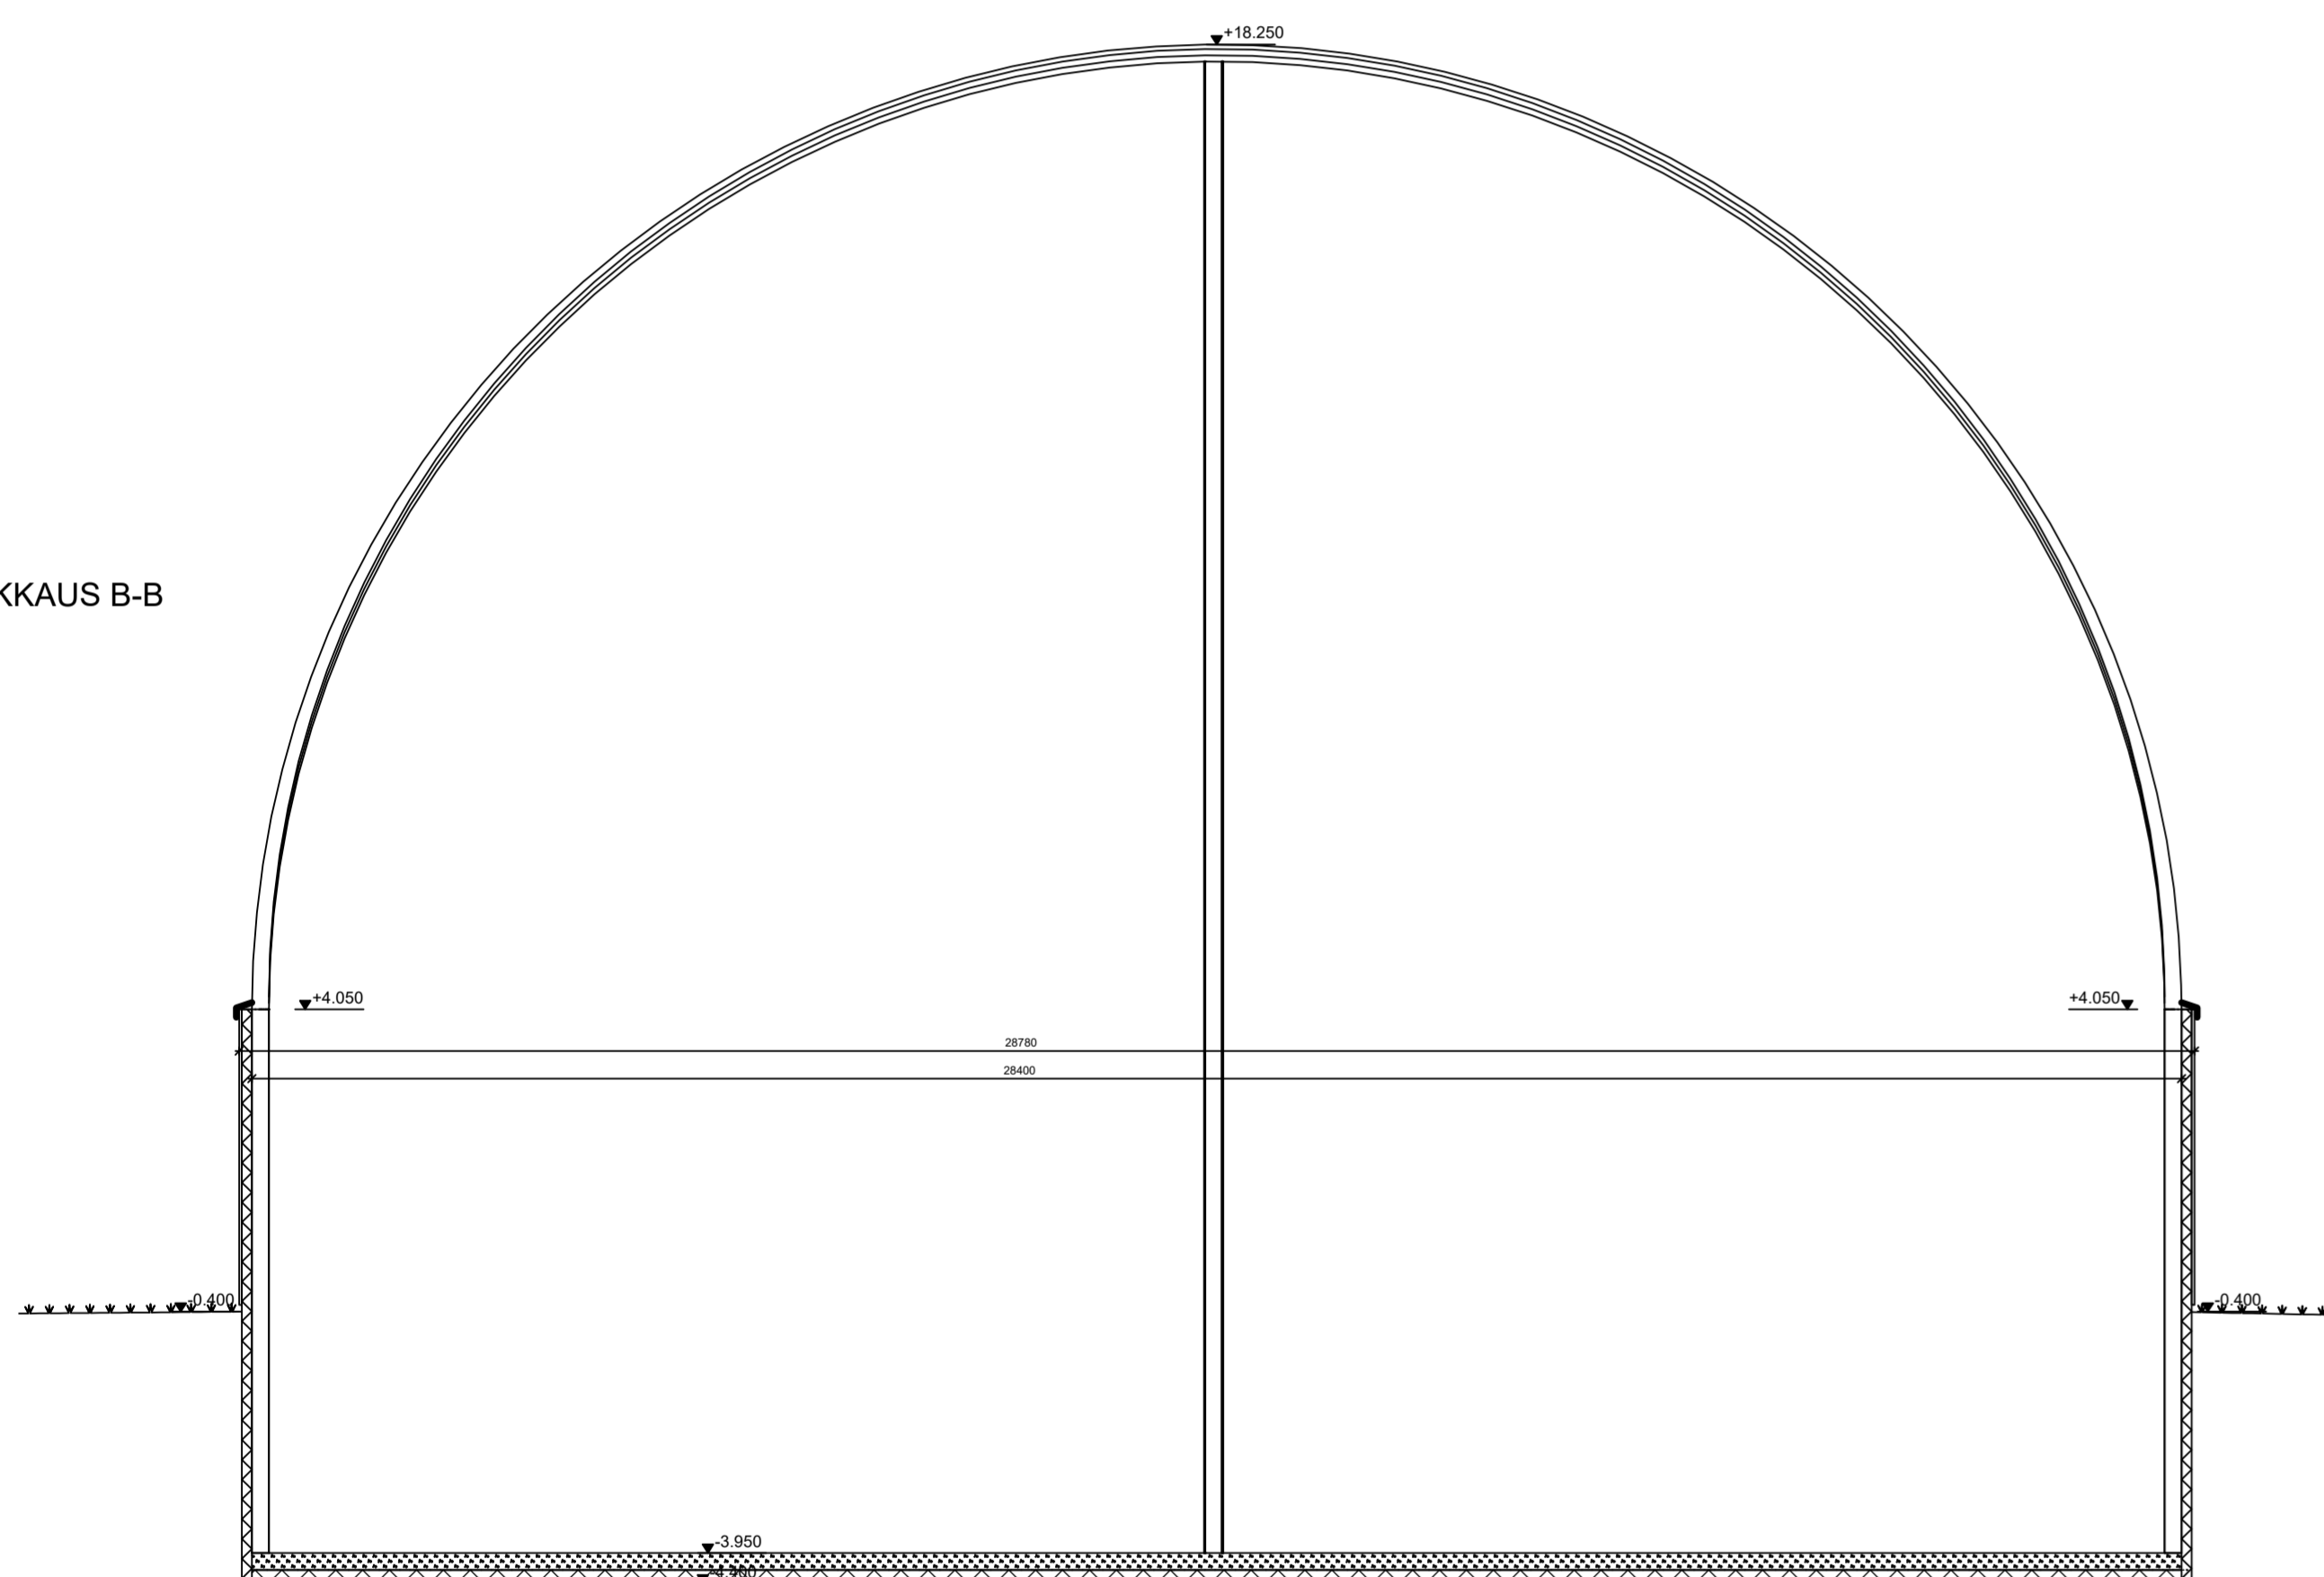

LEIKKAUS D-D

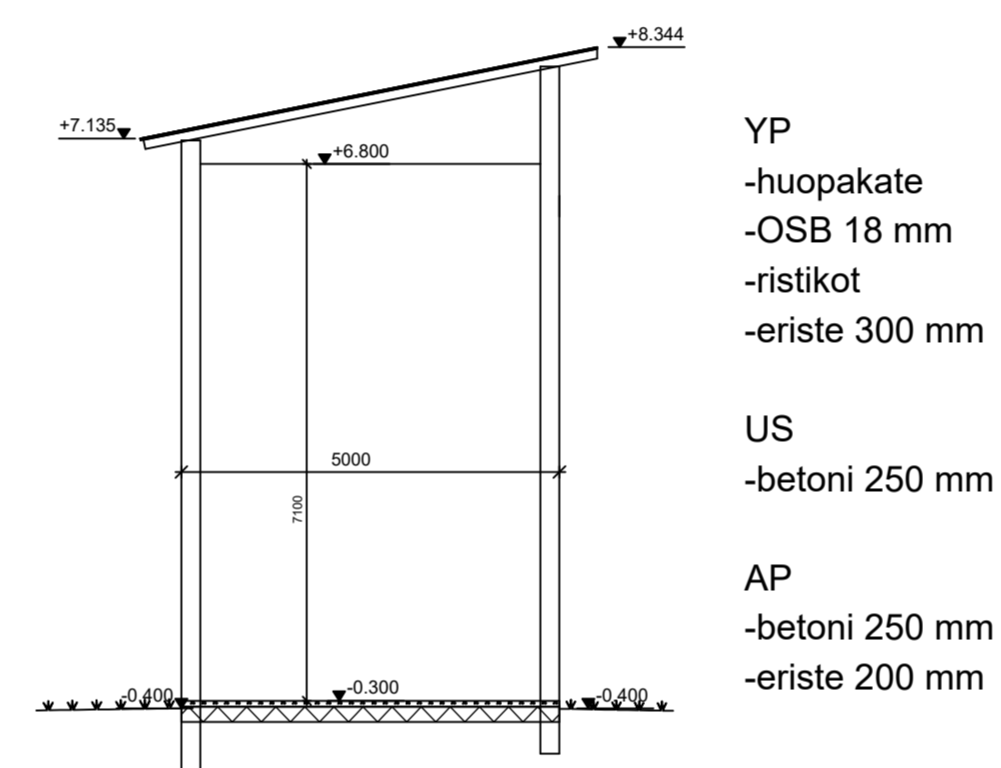


LEIKKAUS F-F

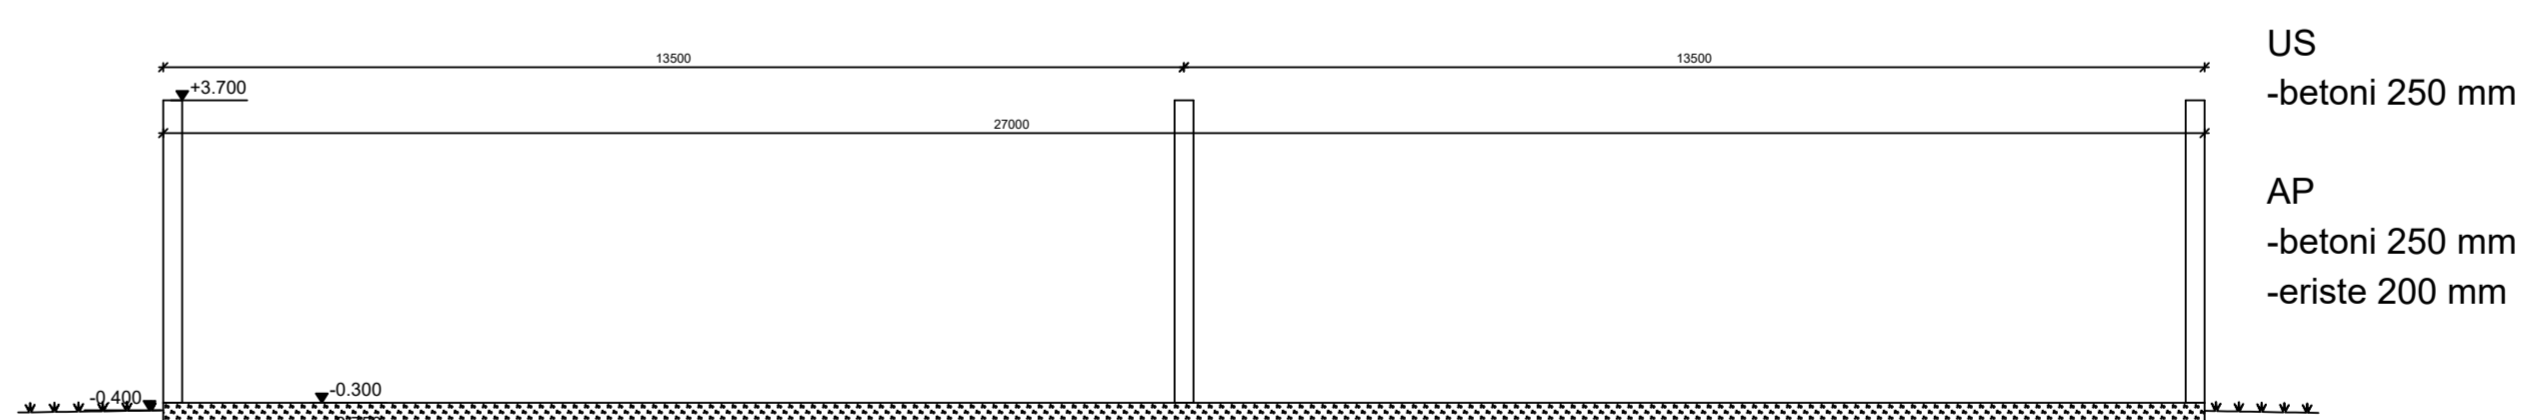


LEIKKAUS C-C



LEIKKAUS D-D

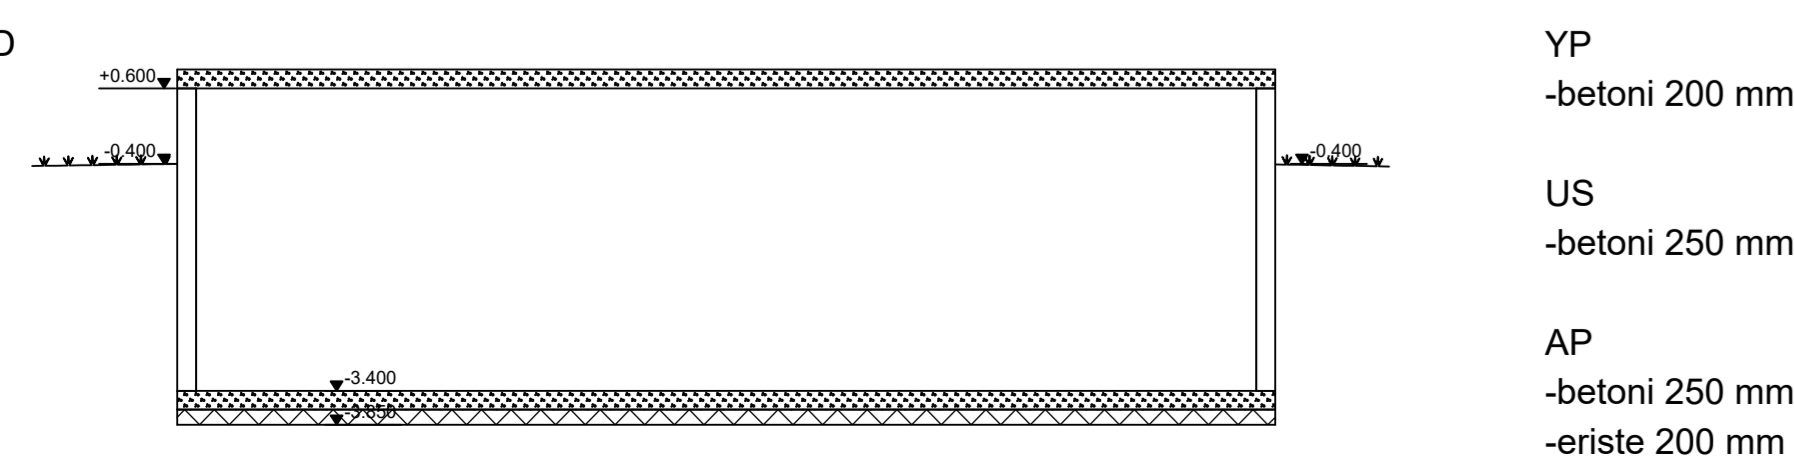

LEIKKAUS G-G

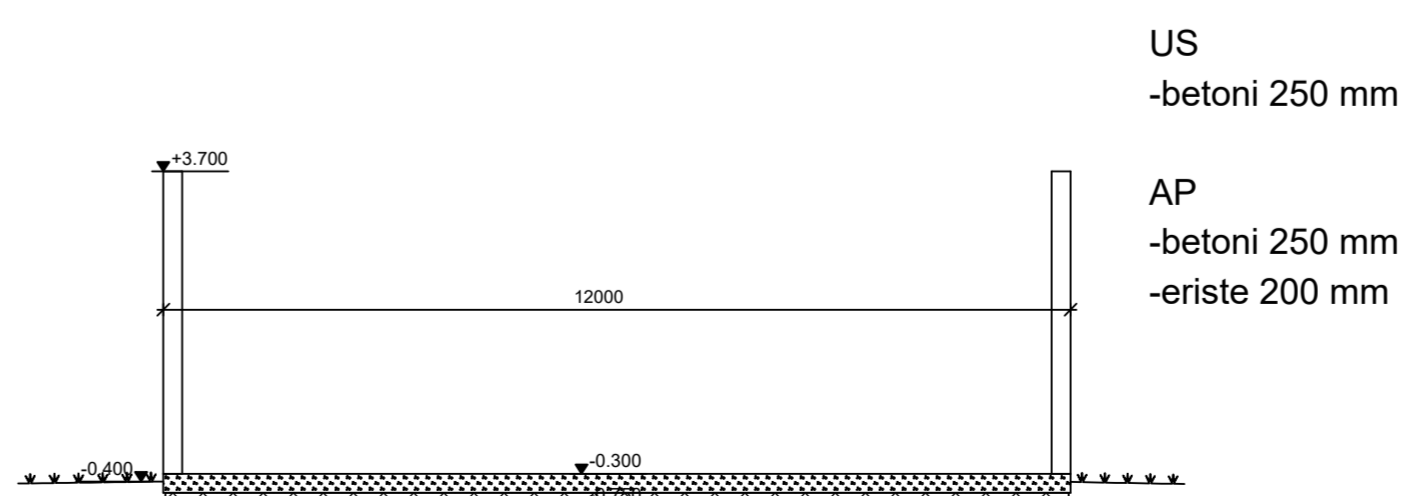

Muutos	Päiväys	Suunnittelija	Selitys
K.osa/Kylä	Korttel/Tila	Tontti/Rno	Viranomasten merkintöjä varten
Rakennuslupamäärä	UUDISRAKENNUS	Päivustaja	PÄÄPIIRUSTUS
Rakennuskohteen nimi ja osoite	Lampin Voima BIOKAASULAITOS	Päivustäen sisältö	Mittakaava
		LEIKKAUKSET	1:100
SUUNNITTELIJA:		PÄÄSUUNNITTELIJA:	
puh. 0400 617697		puh. +358 447530104	
e-mail: raappana.jani@gmail.com		e-mail: ismo.mollanen@doranova.fi	
10.08.2023		10.08.2023	
Jani Raappana, RKM	Ismo Mollanen RI	ARK 04 Lampin_Voima	