## JULKISIVU POHJOINEN

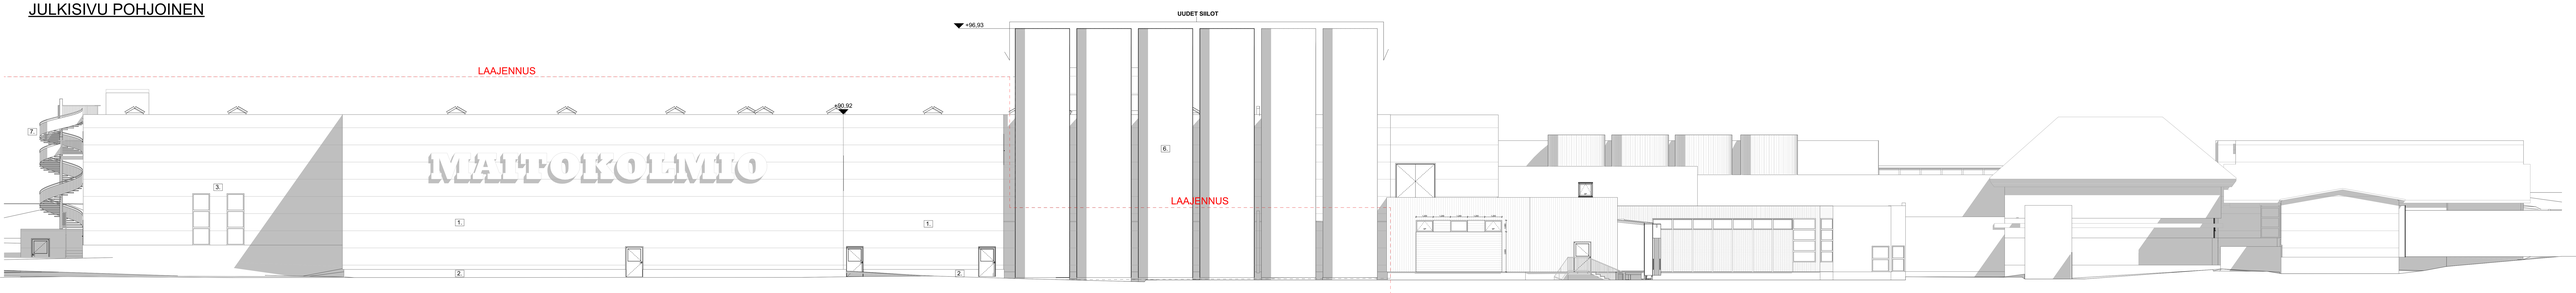


## JULKISIVU ETELÄ

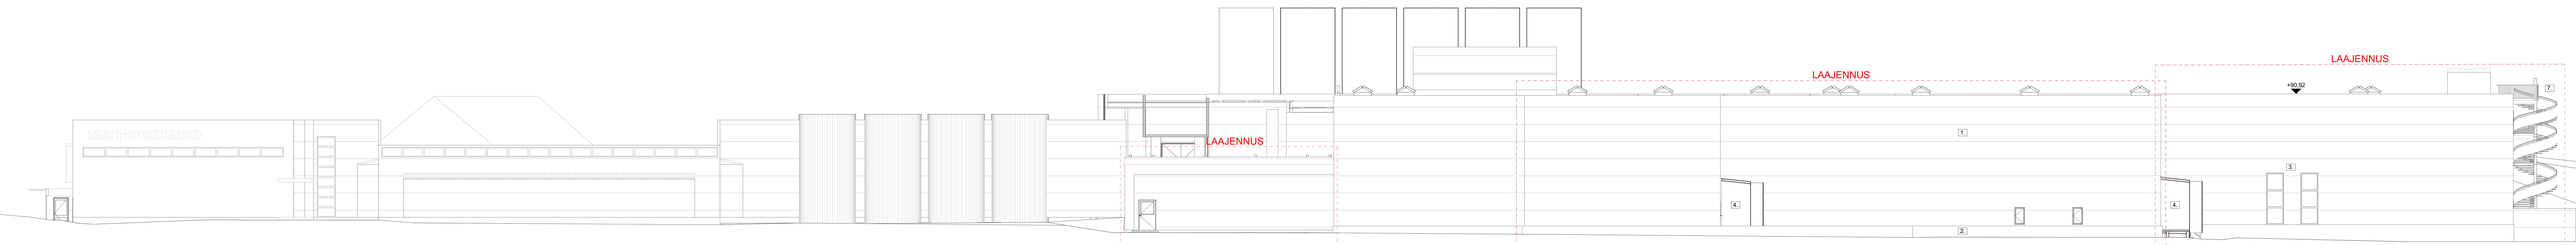


## JULKISIVU ITÄ

## JULKISIVU LÄNSI

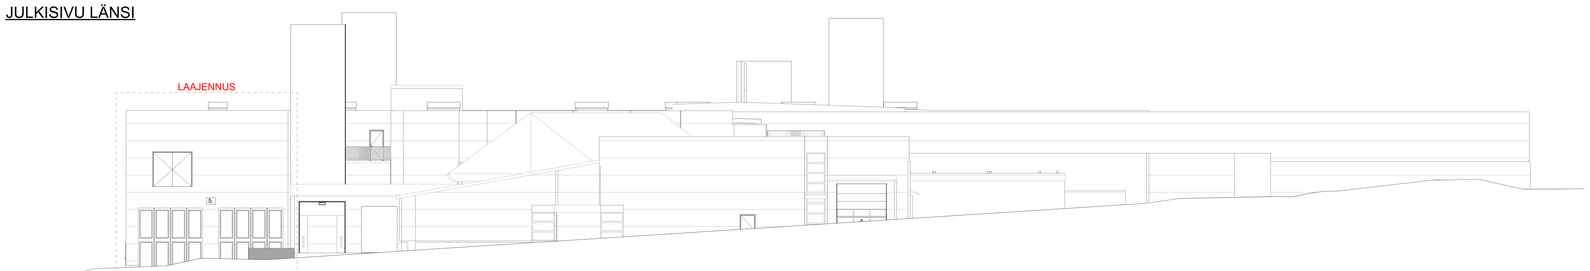

Julkisivumateriaalit
1. Sandwich-peltielementti: väri valkoinen RR20
2. Sokkeli betonielementti: tehdas muottipinta, väri betoni
3. Ikkuna puitteet: väri valkoinen RR20
4. Lastaustaskut: profiilipelti, RR23 tumman harmaa
5. Nosto-ovet ja ulko-ovet: RAL7016 antrasiitin harmaa
6. Uudet siilot: profiilipelti, RR23 tumman harmaa
7. Kierreporras: RR23 tumman harmaa

| Revisio | Muutos | Muutettu | Uudelleenkäytön yhteydessä |
|---|---|---|---|

| | | | |
|---|---|---|---|
| Kaupungin/osa/Kylä: Tohoilampi | Kortteli/Tila: 26 | Tontin/Rno: 18:10 | Vireemmälleen merkintöjä: |
| Rakennuspaikkojen: Sanaesaus ja lisäjonnus | | | Piirustustyp: Rakennuslupa |
| Osoite/kunta: Oksaukunta-Maltokoimio Siiviritie 9 69300 Tohoilampi | | | Piirustuksen sisältö: Julkisivut |
| | | | Mittakaava: 1:100 |
| Suunnittelijan yhteystiedot: yritys, osoite ja puhelinnumero: Arkkitehtitoimisto Heikkilä Oy Pajatie 5 80500 Nivala 044 0682 680 | | | Työnumero: 3496 Piirustuksen ID: -08 Muutos: |
| Piirtäjä: Olivia Ilmakangas & Irene Ylinen | | | Suunnittelusta: ARK |
| Vastuullinen suunnittelija: nimi, tutkinto, ammatpätevyys ja päivämäärä: Minna Keskisaarja, DI 14.4.2026 | | | |