


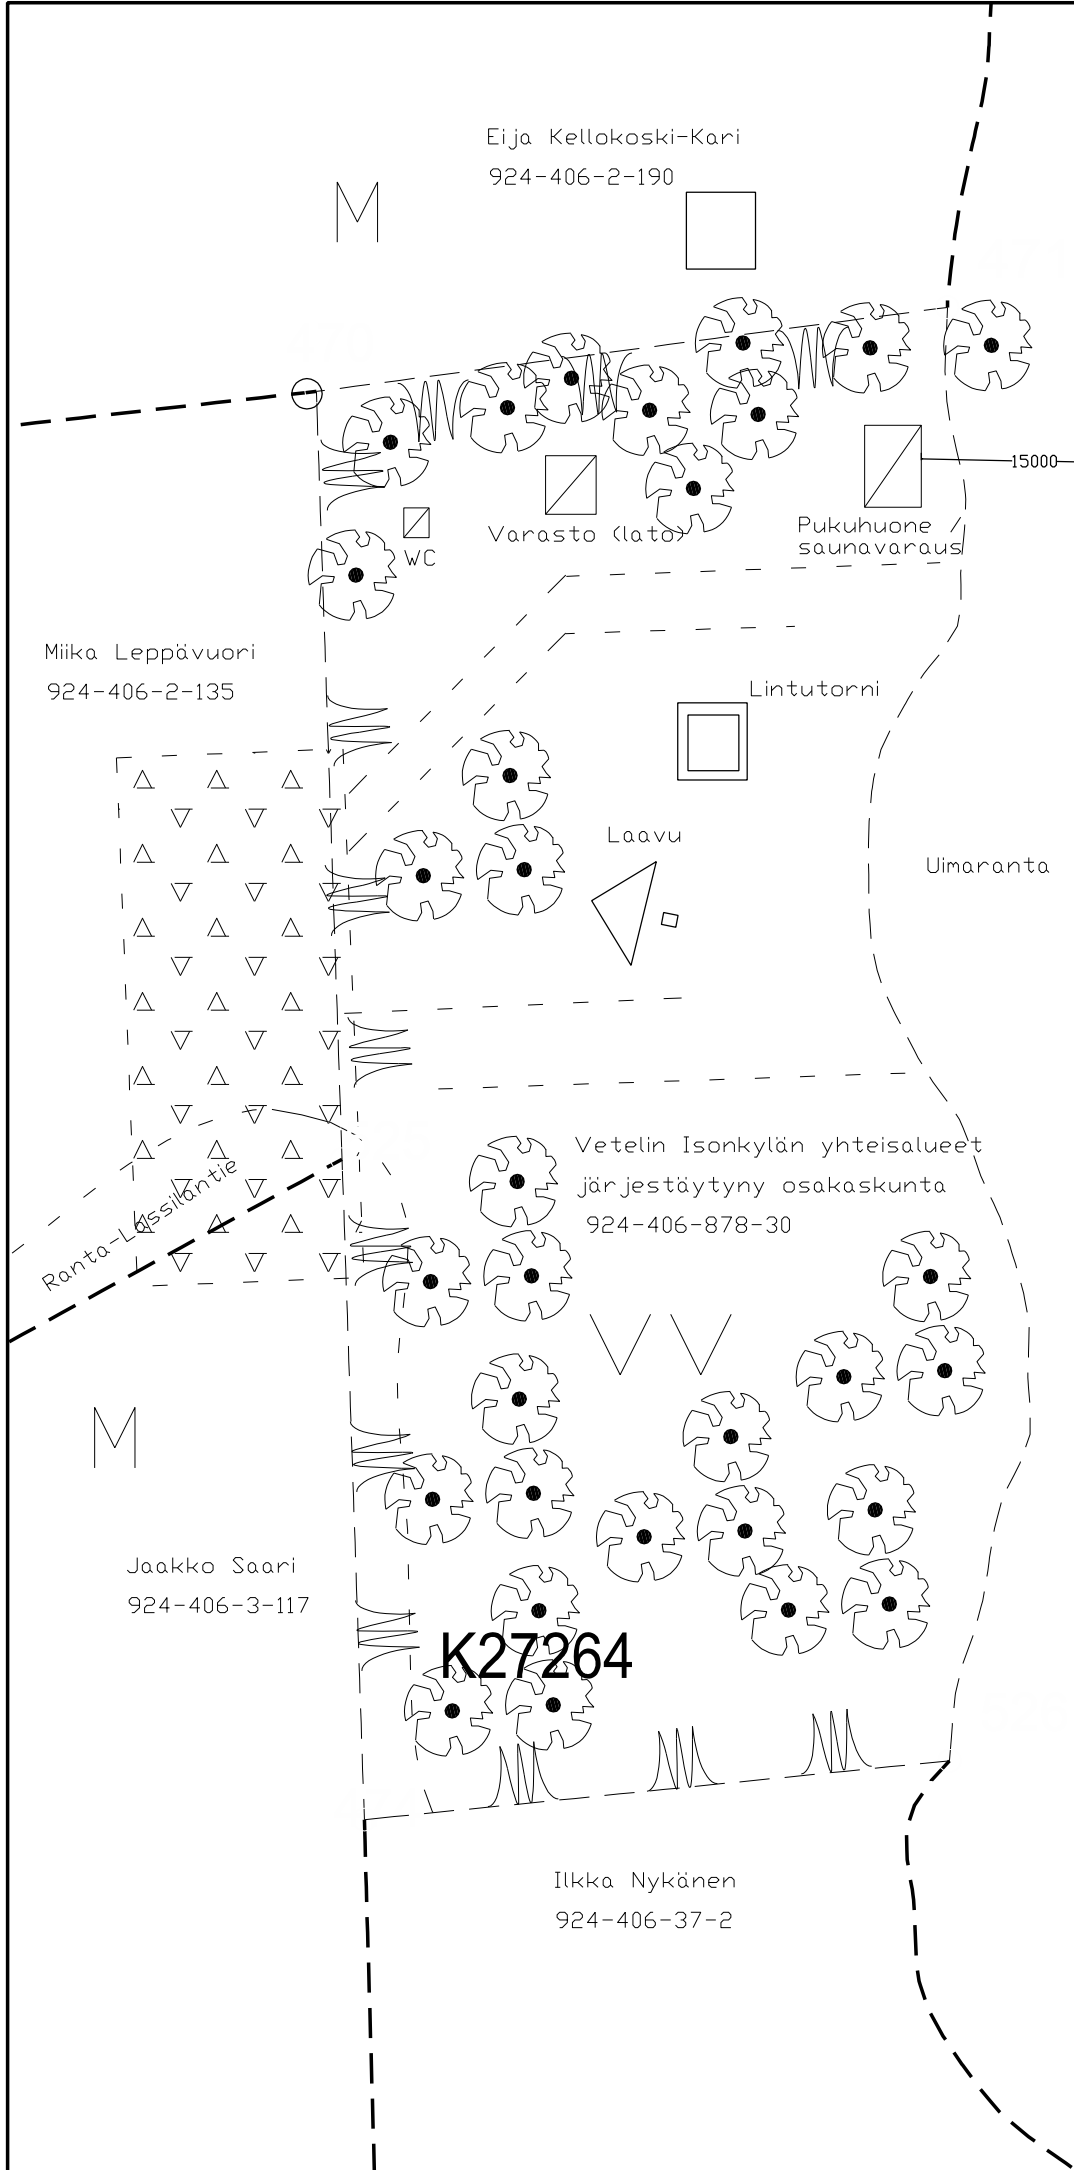

Isokylän Ranta-asemakaava

- M = Maa- ja Metsätalousalue
W = vesistö
VV = uimaranta-alue

Laituri

W

Räyringinjärvi
924-876-1-0

TUNN. LUKUM. MUUTOS				NIMIM. PVM	
Kaupunginosa/Kylä		Kortteli/Tila	Tontti/Rno	Viranomaisten merkintä/jä	
Veteli/Räyriinki			878-30		
Rakennuksen numero/Rakennusten numerot/Rakennustunnus/Rakennustunnukset					
Rakennustoimenpide			Piiirustusta/ji		
ARK			Juokseva no		
Rakennuskohde			Piiirustuksen sisältö		
PH/saunav,Lato,Wc			Mittakaava		
Ranta-Lassilantie 20			Asemapiirustus		
69820 Räyriinki			1: 500		
Suunnittelijan yhteystiedot: yritys, osoite ja puhelinnumero			Työnumero		Piiirustuksen tunnus
					Muutos
			1		
Vastuullinen suunnittelija: nimi, tutkinto, allekirjoitus ja päiväys			Suunnitteluala		Tiedosto
J.Mikkola					