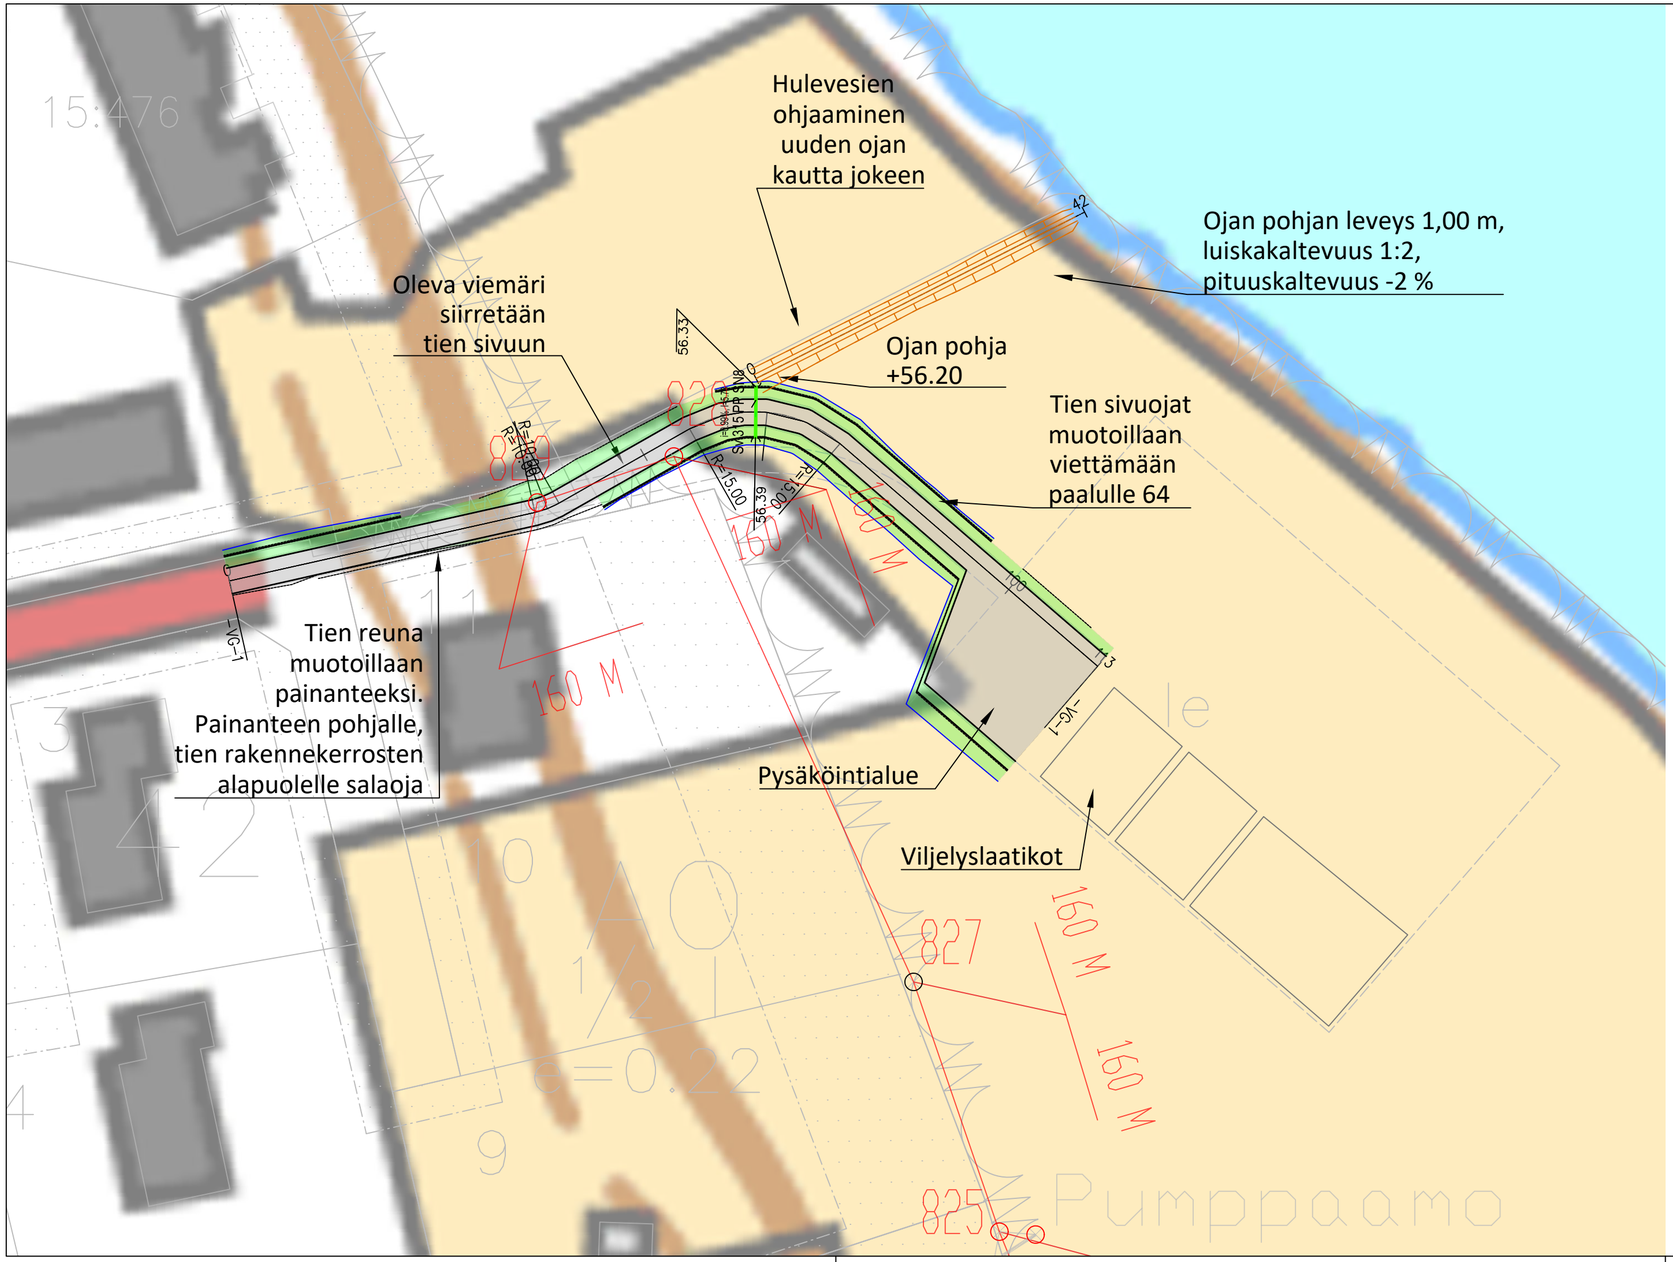

Tilaaja ja suunnittelukohde	Piirustuksen sisältö	Mittakaavat
Kaustisen kunta PALSTASUUNNITELMA	SUUNNITELMAKARTTA	1:500
Soilcon www.soilcon.fi | p. (06) 434 2300	Koordinaatti-, korkeusjärjestelmä ETRS-GK23/N2000	Piirustuksen tila
	Tiedosto 1775.102 Suunnitelmakartta.dwg	Revisio
Päiväys 19.4.2024	Hyväksynyt Jouni Maenpää	Suunnitellut Jenni Saarimaa
Piirtänyt Jenni Saarimaa	Suunnitteluala TKA	Työn ja piirustuksen n:o 1775.102