


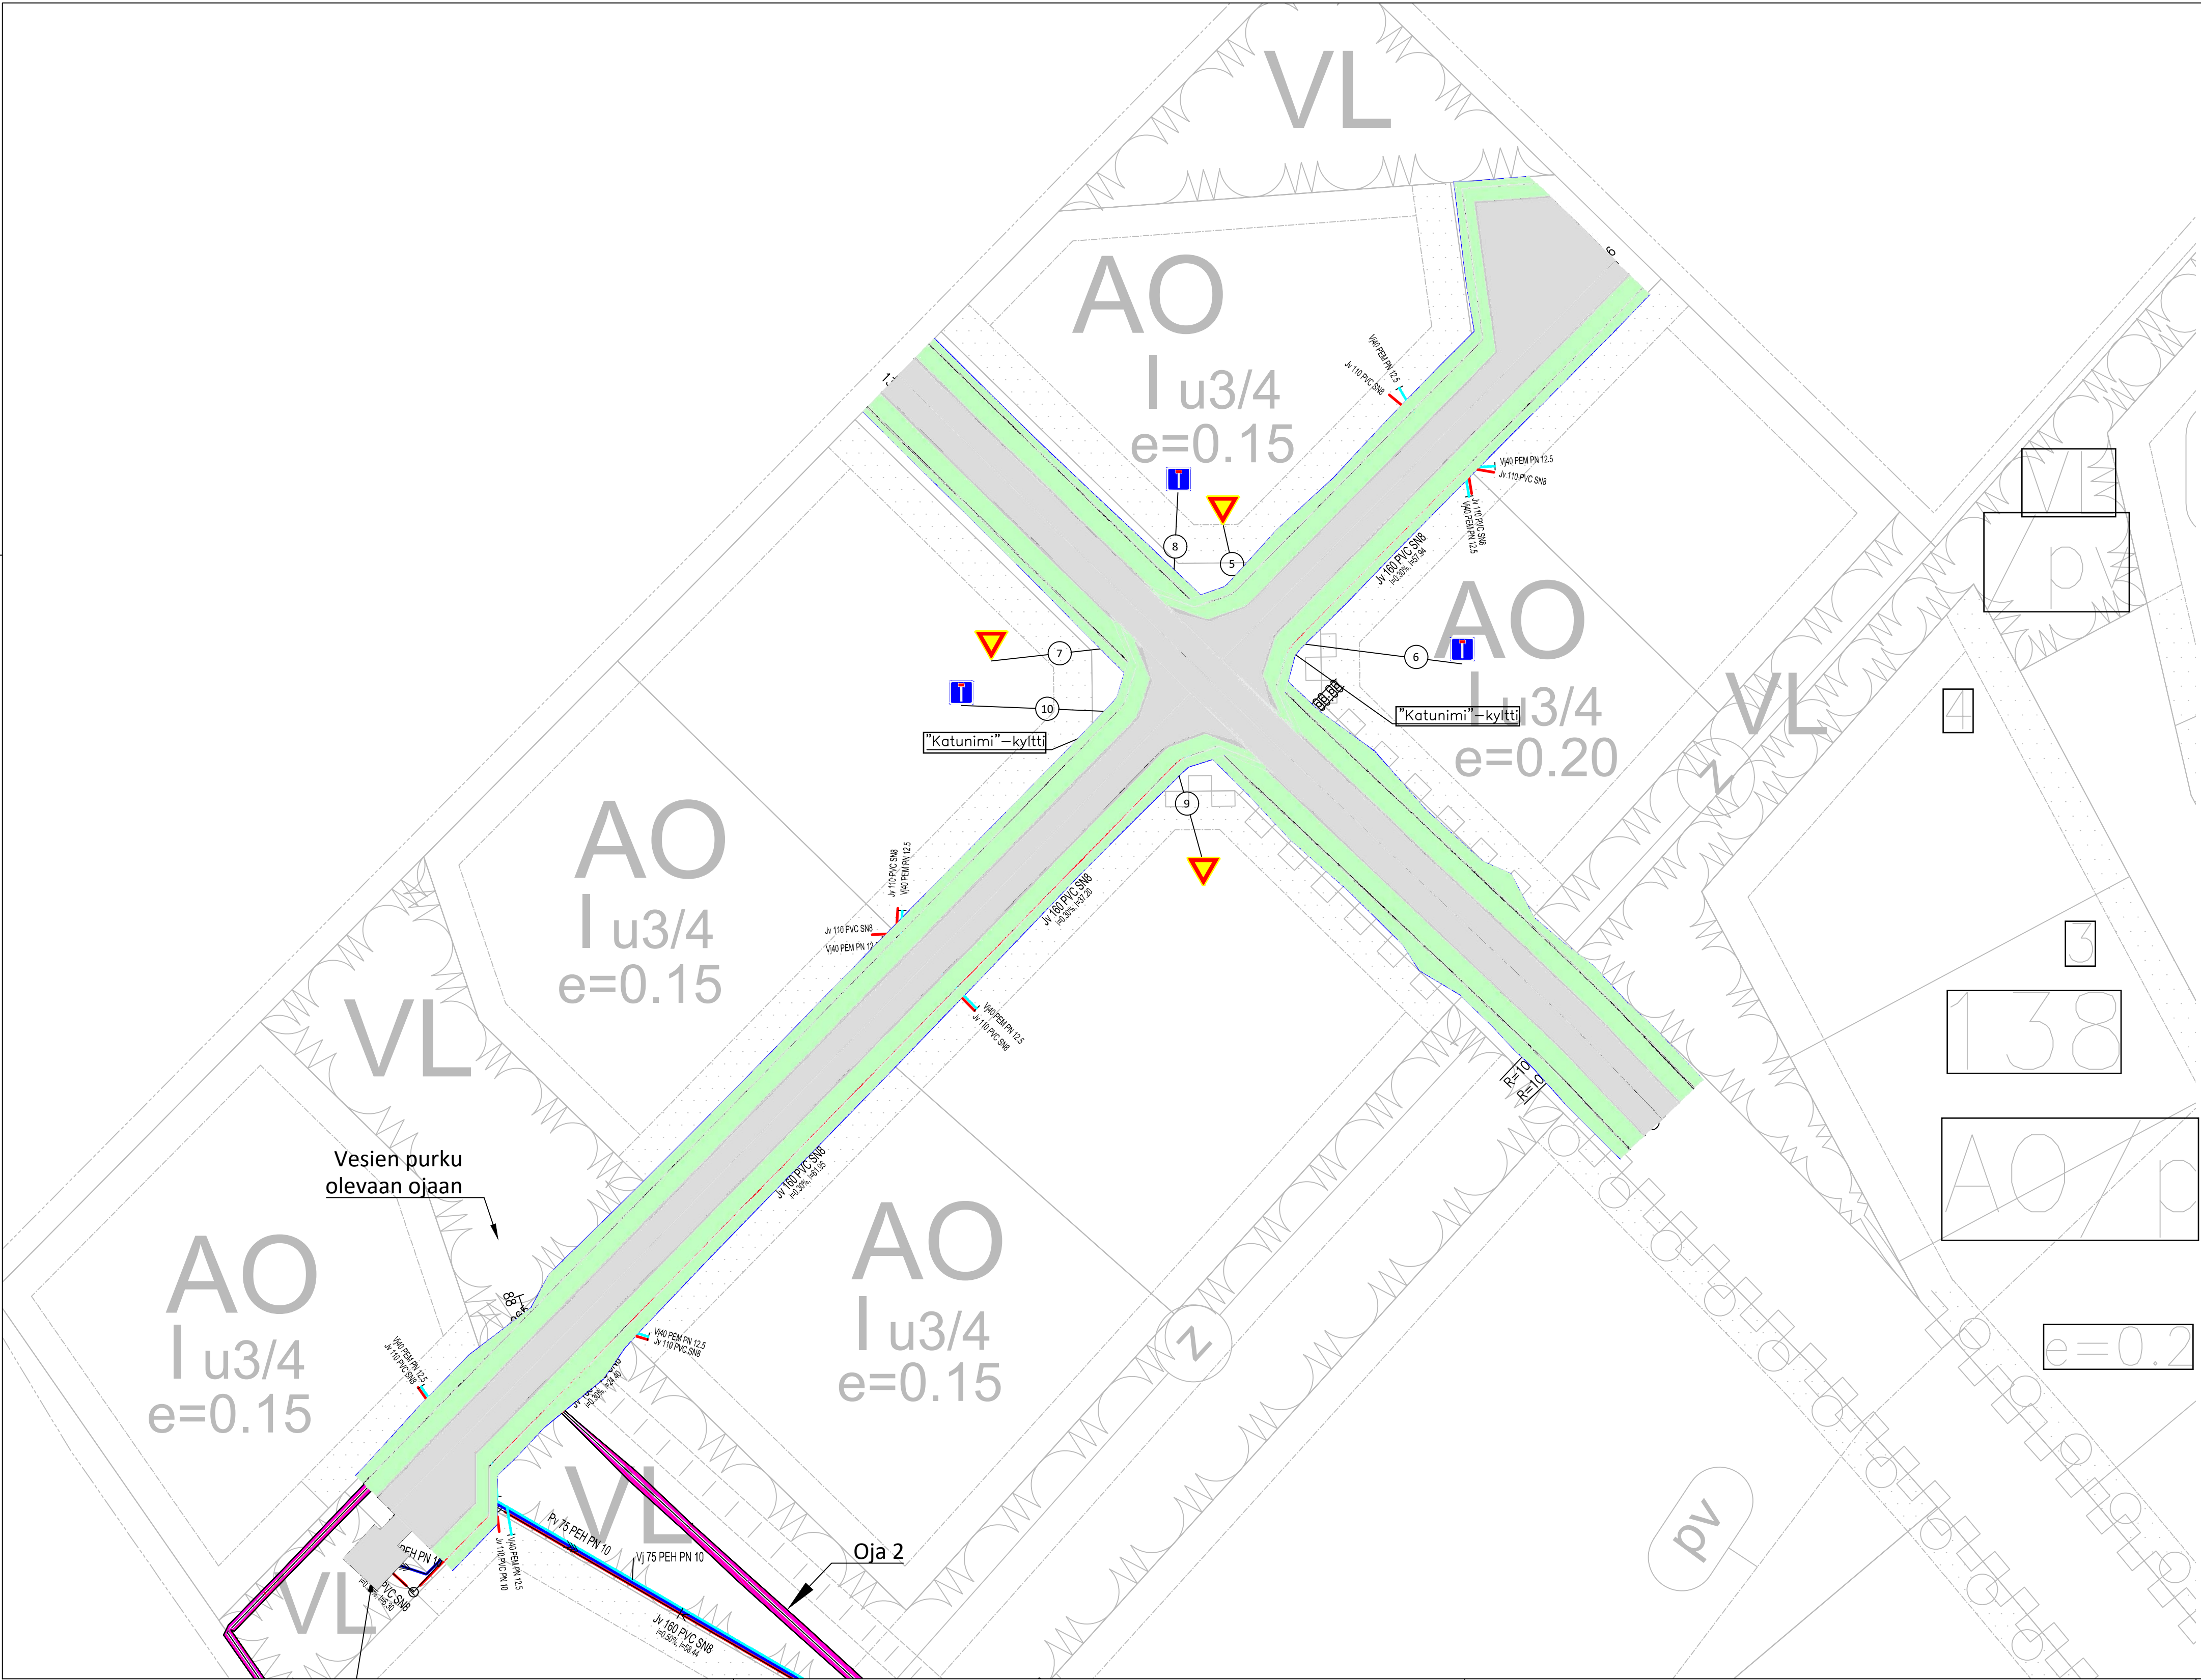

Tilaaja ja suunnitteluhanke		Piirustuksen sisältö	Mittakaavat
Kaustisen kunta UUTELAN ALUEEN KUNNALLISTEKNIikka		SUUNNITELMAKARTTA 2/2	1:500
Soilcon Nikolaintie 6A, 162200 KAUHAVA www.soilcon.fi p. (06) 434 2300		Koordinaatti-, korkeusjärjestelmä	Piirustuksen tila
		ETRS-GK24/N2000	Revisio
Päiväys		Tiedosto	
30.8.2023	Hyväksynyt Joel Mäkelä	1604.102.dwg	Työn ja piirustuksen nro.
Suunnittelut		Suunnitteluala	
Jenni Saarimaa		TKA	1604.103