


Pumppaamon sähkö- ja ohjauskeskus


1	Sähkökeskus:	Kaustisen kunnan hyväksymä malli, esim. P02MDK004EL	1
	Sijoitus ulkotilaan		
	Hälytysten siirto:	Sähkökeskuksen tilavaraus 560 x 380 kaukovalvonnalle	1
22	Pinnanojaus:	Kaustisen kunnan käyttämä malli	1
21	Pinnansäätö:	Paineanturi, Kaustisen kunnan hyväksymä malli	1

Pumput 2 kpl, pumpun nimellisteho 3,7 kW
Pumppaamo Grundfos Polar 1400-2 tai vastaava

23	Pumppujen nostoketjut, s=7mm, ruostumatonta terästä, SIS 2333	2
20	Huuhteluvesiyhde ja huuhteluletku 5 m Ø, C2-mitta=, Klo	1
19	Lämmöneristys kansi+vaippa ..1.2 m KANNELTA ALASPÄIN	1
18	Aloituskaiide ALUMIINIA	1
17	Rauhoitinlevy tuloputken edessä	2
16	Kaapeliliitintä ei laiteta, kaapelit pumpuilta suoraan kaapille	0
15	Hoitotaso ALUMIININEN KÄÄNTYVÄ	1
14	Takaiskuventtiili DN 80 PN 10	2
13	Poistoyhde DN 65 PN 10 Klo 12,00	1
12	Sulkuventtiili DN 50 PN 10	2
11	Sisäinen putkisto DN 50 SIS 2333 PN 10	1
10	Tuuletusputki SIS 2333 DN 100	2
9	Kiinnittimet perustusruuveineen SIS 2333	6
8	Tuloyhde (taulukon lävistysolkikin Ø/laipan DN-koko) PN 10	1
7	UPPO-pumppu luottovaatimus,	2
6	UPPO-liitin pumppuun sopiva	2
5	Pumppukaivo LM Ø Vh= (m)	1
4	Johdeputket ROSTERIA	
3	Tikkaat Al. kiinteät	1
2	Kansisto ALUMIINIA	1
OSA	NIMITYS	KP

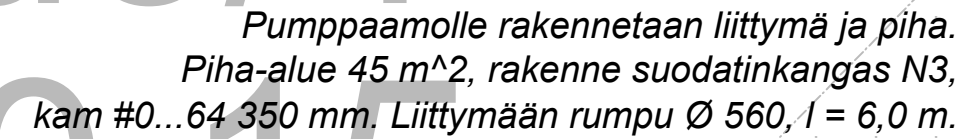

Jätevedenpumppaamo 1 (P1)
P=7050888.548, 24485045.841

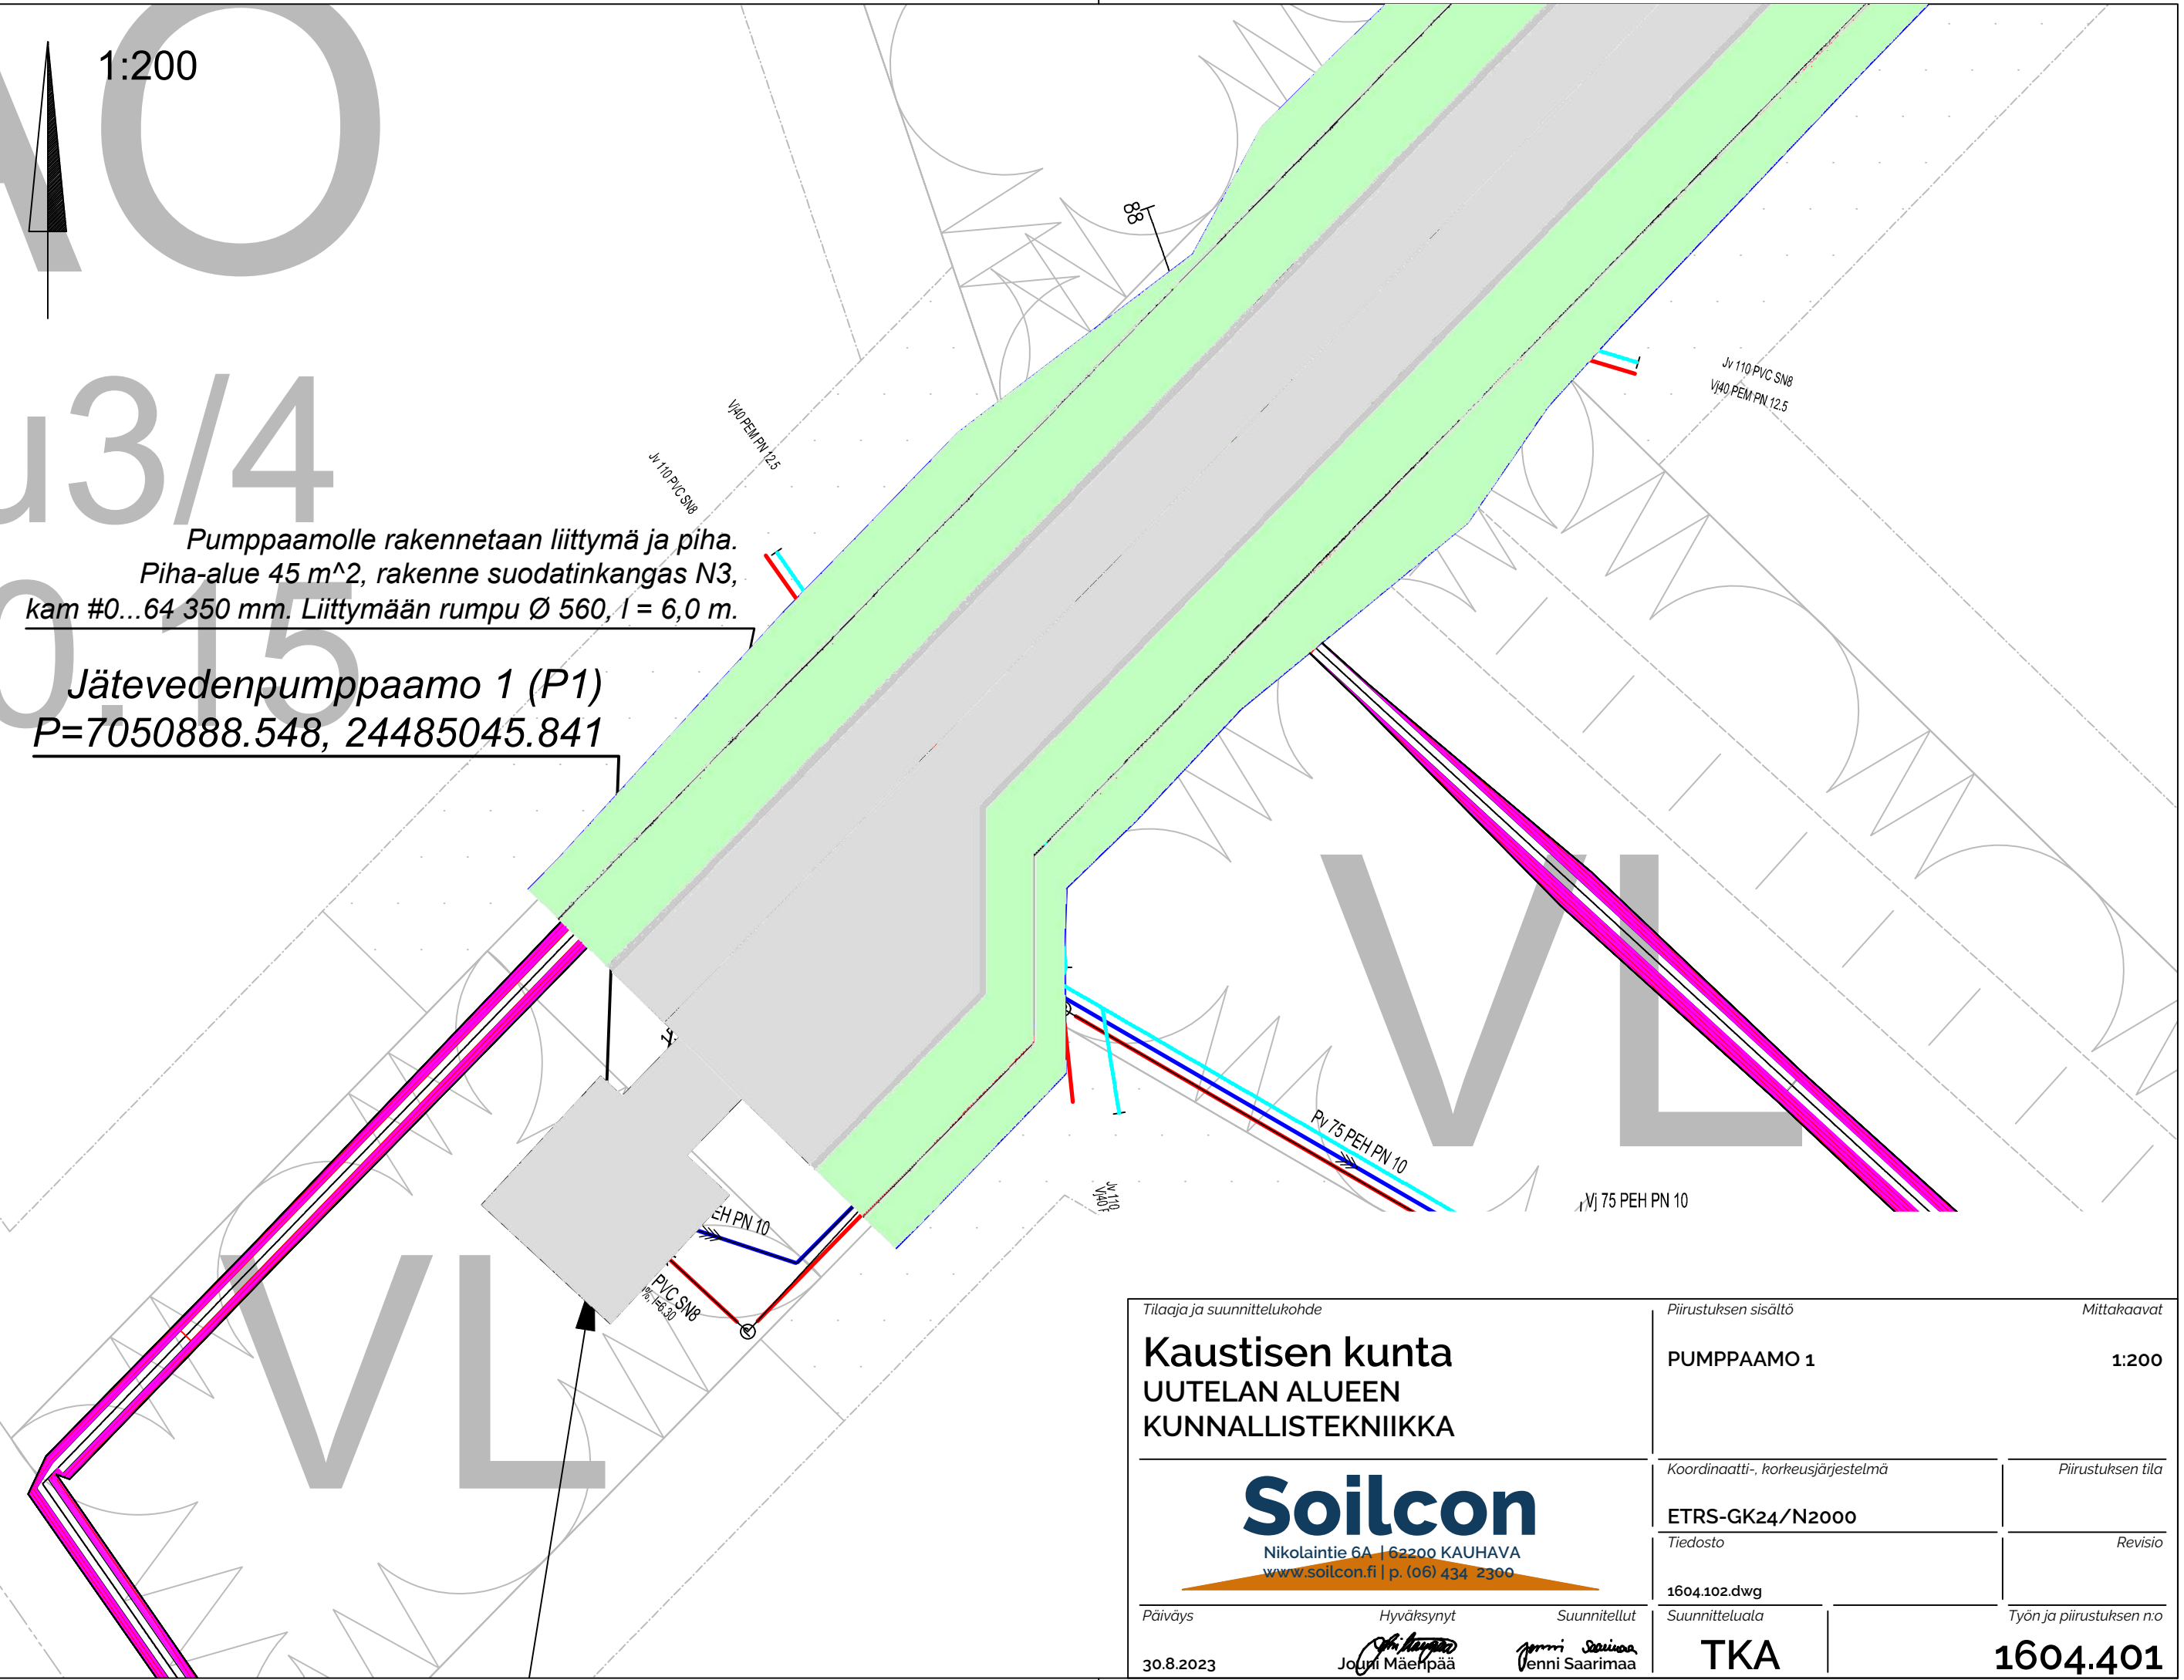

Kaustisen kunta
UUTELAN ALUEEN
KUNNALLISTEKNIikka

Soilcon

Nikolaintie 6A | 62200 KAUHAVA
www.soilcon.fi | p. (06) 434 2300

Suunnitellut

Jouko Mäenpää

ni Saarimaa

IKA

Piirustuksen sisältö

PUMPPAAMO 1

1:200

Koordinaatti-, korkeusjärjestelmä

Piirustuksen tila

ETRS-GK24/N2000

Tiedosto

Revisio

1604.102.dwg

TKA

160-1-101

TKA

160-1-101

TKA

160-1-101