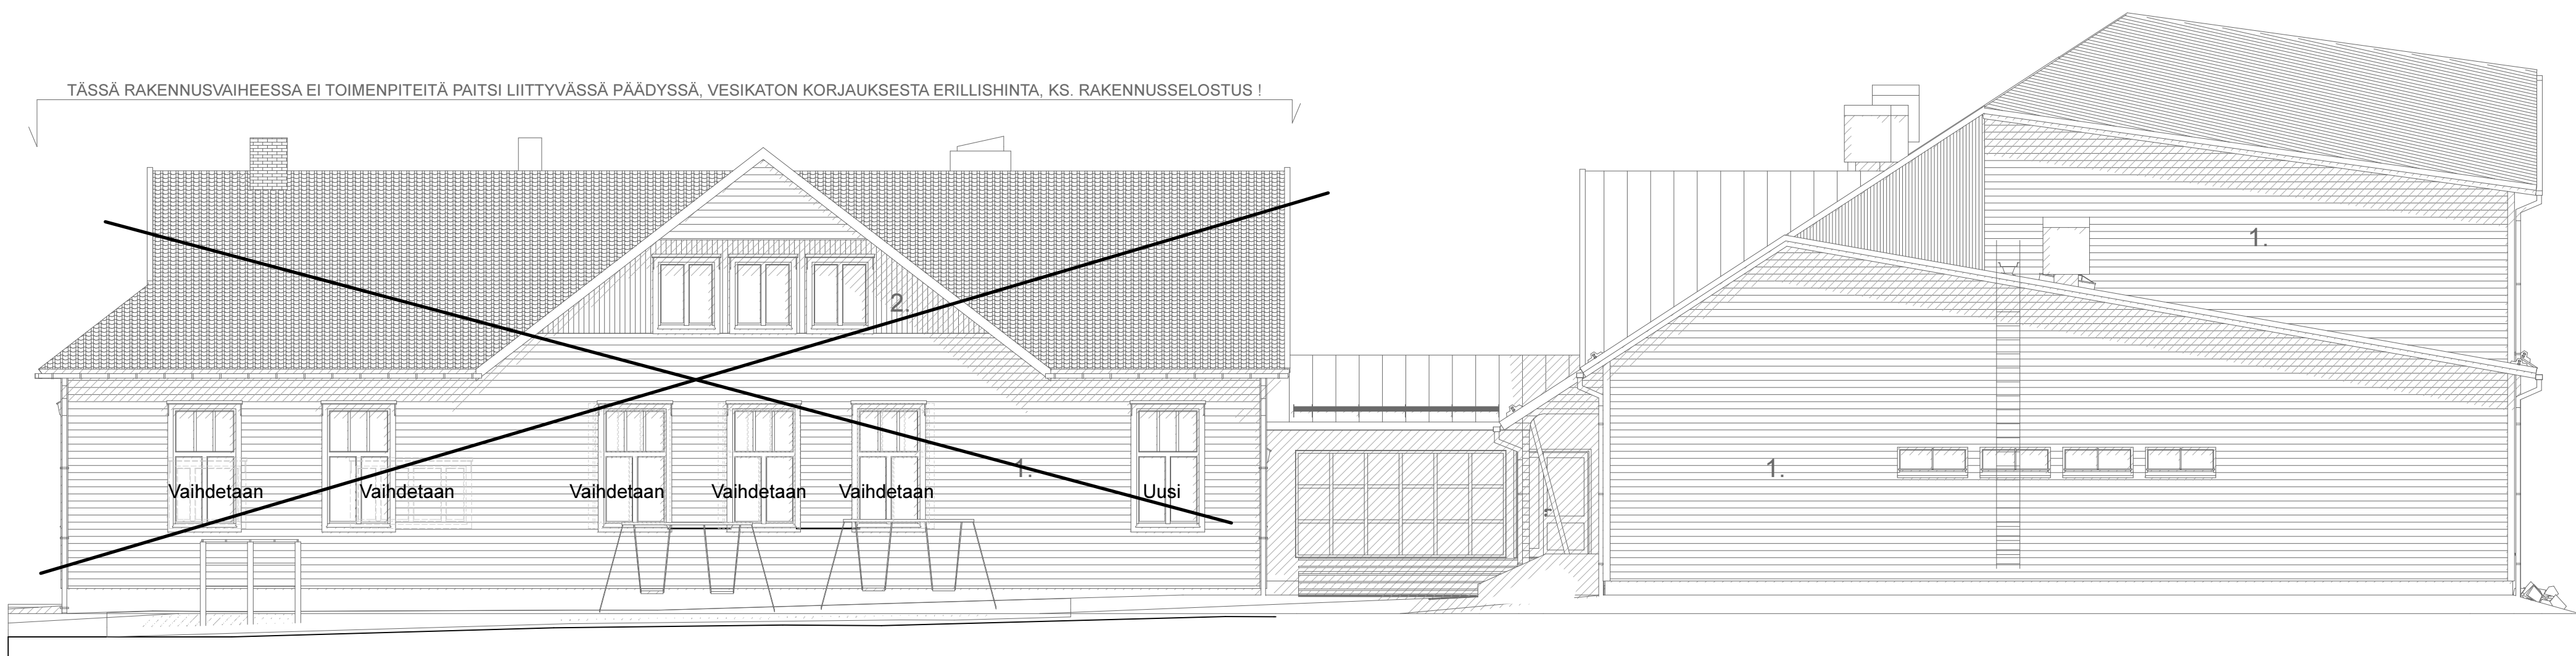
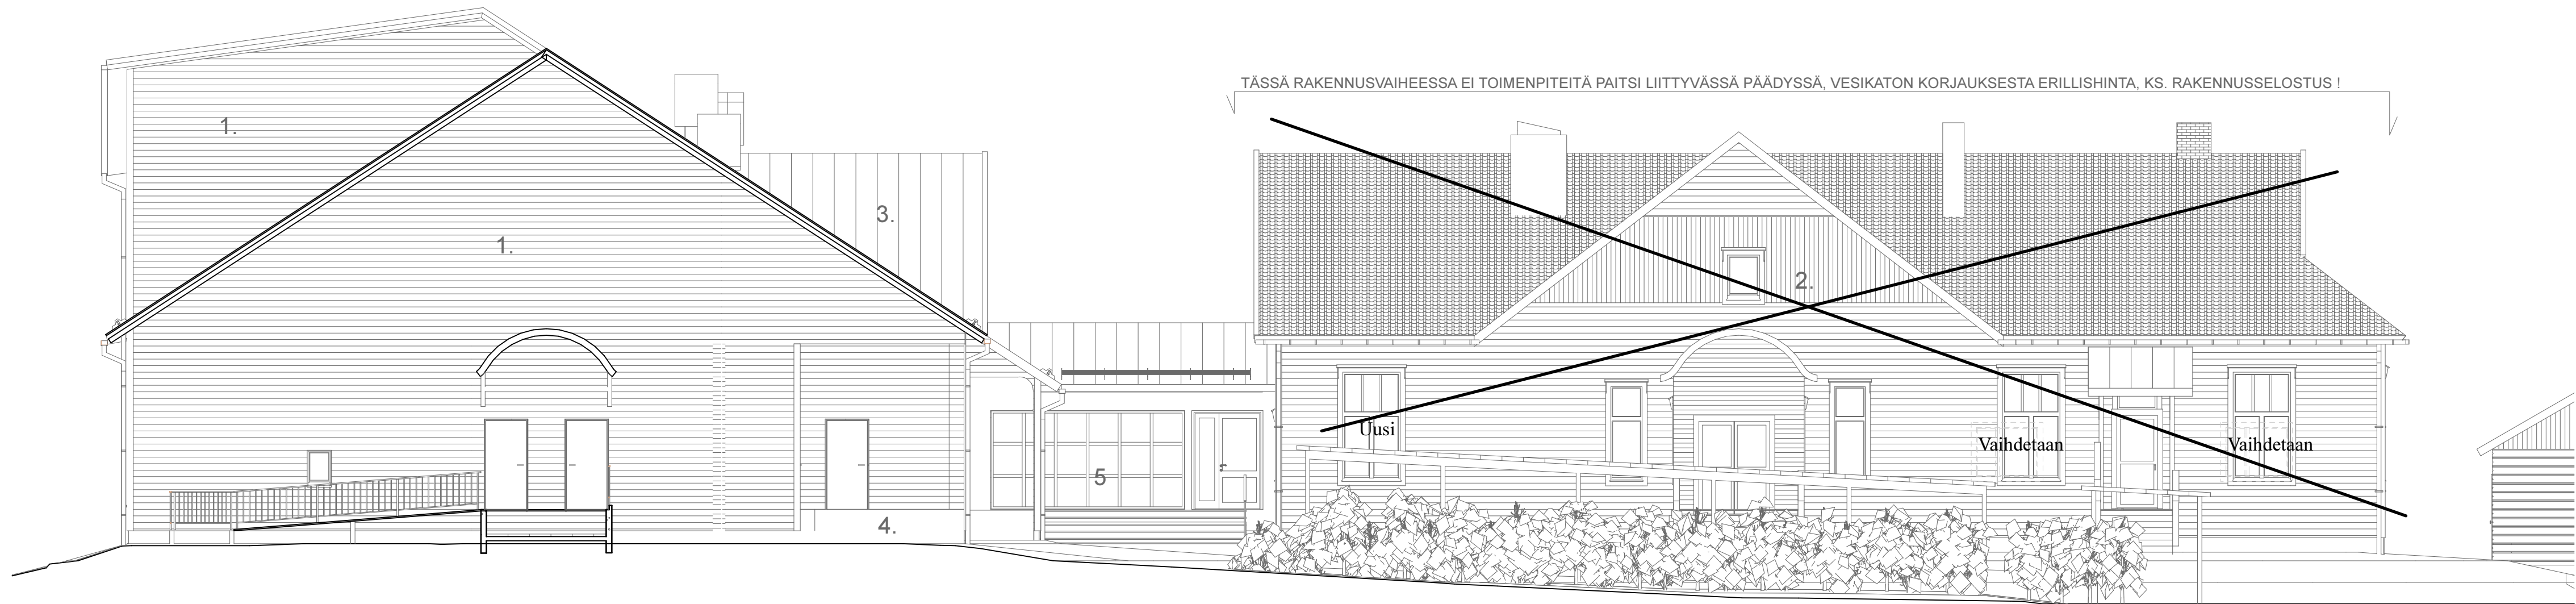


MATERIAALIT: 1. VAAKAPANELOINTI (vanha kunnostetaan ja maalataan) 2. PYSTYPANELOINTI (vanha kunnostetaan ja maalataan) 3. KONESAUMATTU PELTIKATE (vanha kunnostetaan ja maalataan) 4. SOKKELI LUONNONHARMAA BETONI (lautamuottikuvio) 5. ALUMIINIRAKENTEINEN LASITUS
Talotikkaat, vesikattovarusteet, pellitykset, sadevesikourut ja -syöksyt: korroosiosuojattu teräs. Kaikki vesikaton varusteet hankittava ja asennettava rak.määräyskokoelman F2 mukaisesti. Väriytykset rakennustapaselostuksen ja väriytyssuunnitelman mukaan.

Laskenta-asiakirja!

KOHA	KORTTELITIA	TOINTIRNA	RAKENUSLUAN TUNNUS			
RAKENUSTOMIYFIDE	PERUSPARANNUS JA UUDISRAKENNUS	RAKENUSKORTTEIN NIMI JA OSIO	PERUSTUSLAI	PÄÄPIIRUSTUS	MITTAKAAVAT	
Möttösen koulu	Korkiakankaantie 130	69880 MÖTTÖNEN	JULKISIVUT	1:100		
ARKKITEHTIPALVELU SÄKKINEN	ARK	0388	008			
email / sähköposti:						
02.04.2012	M.S.	TIEDOSTO	0388-008 Ajp.pdf			