
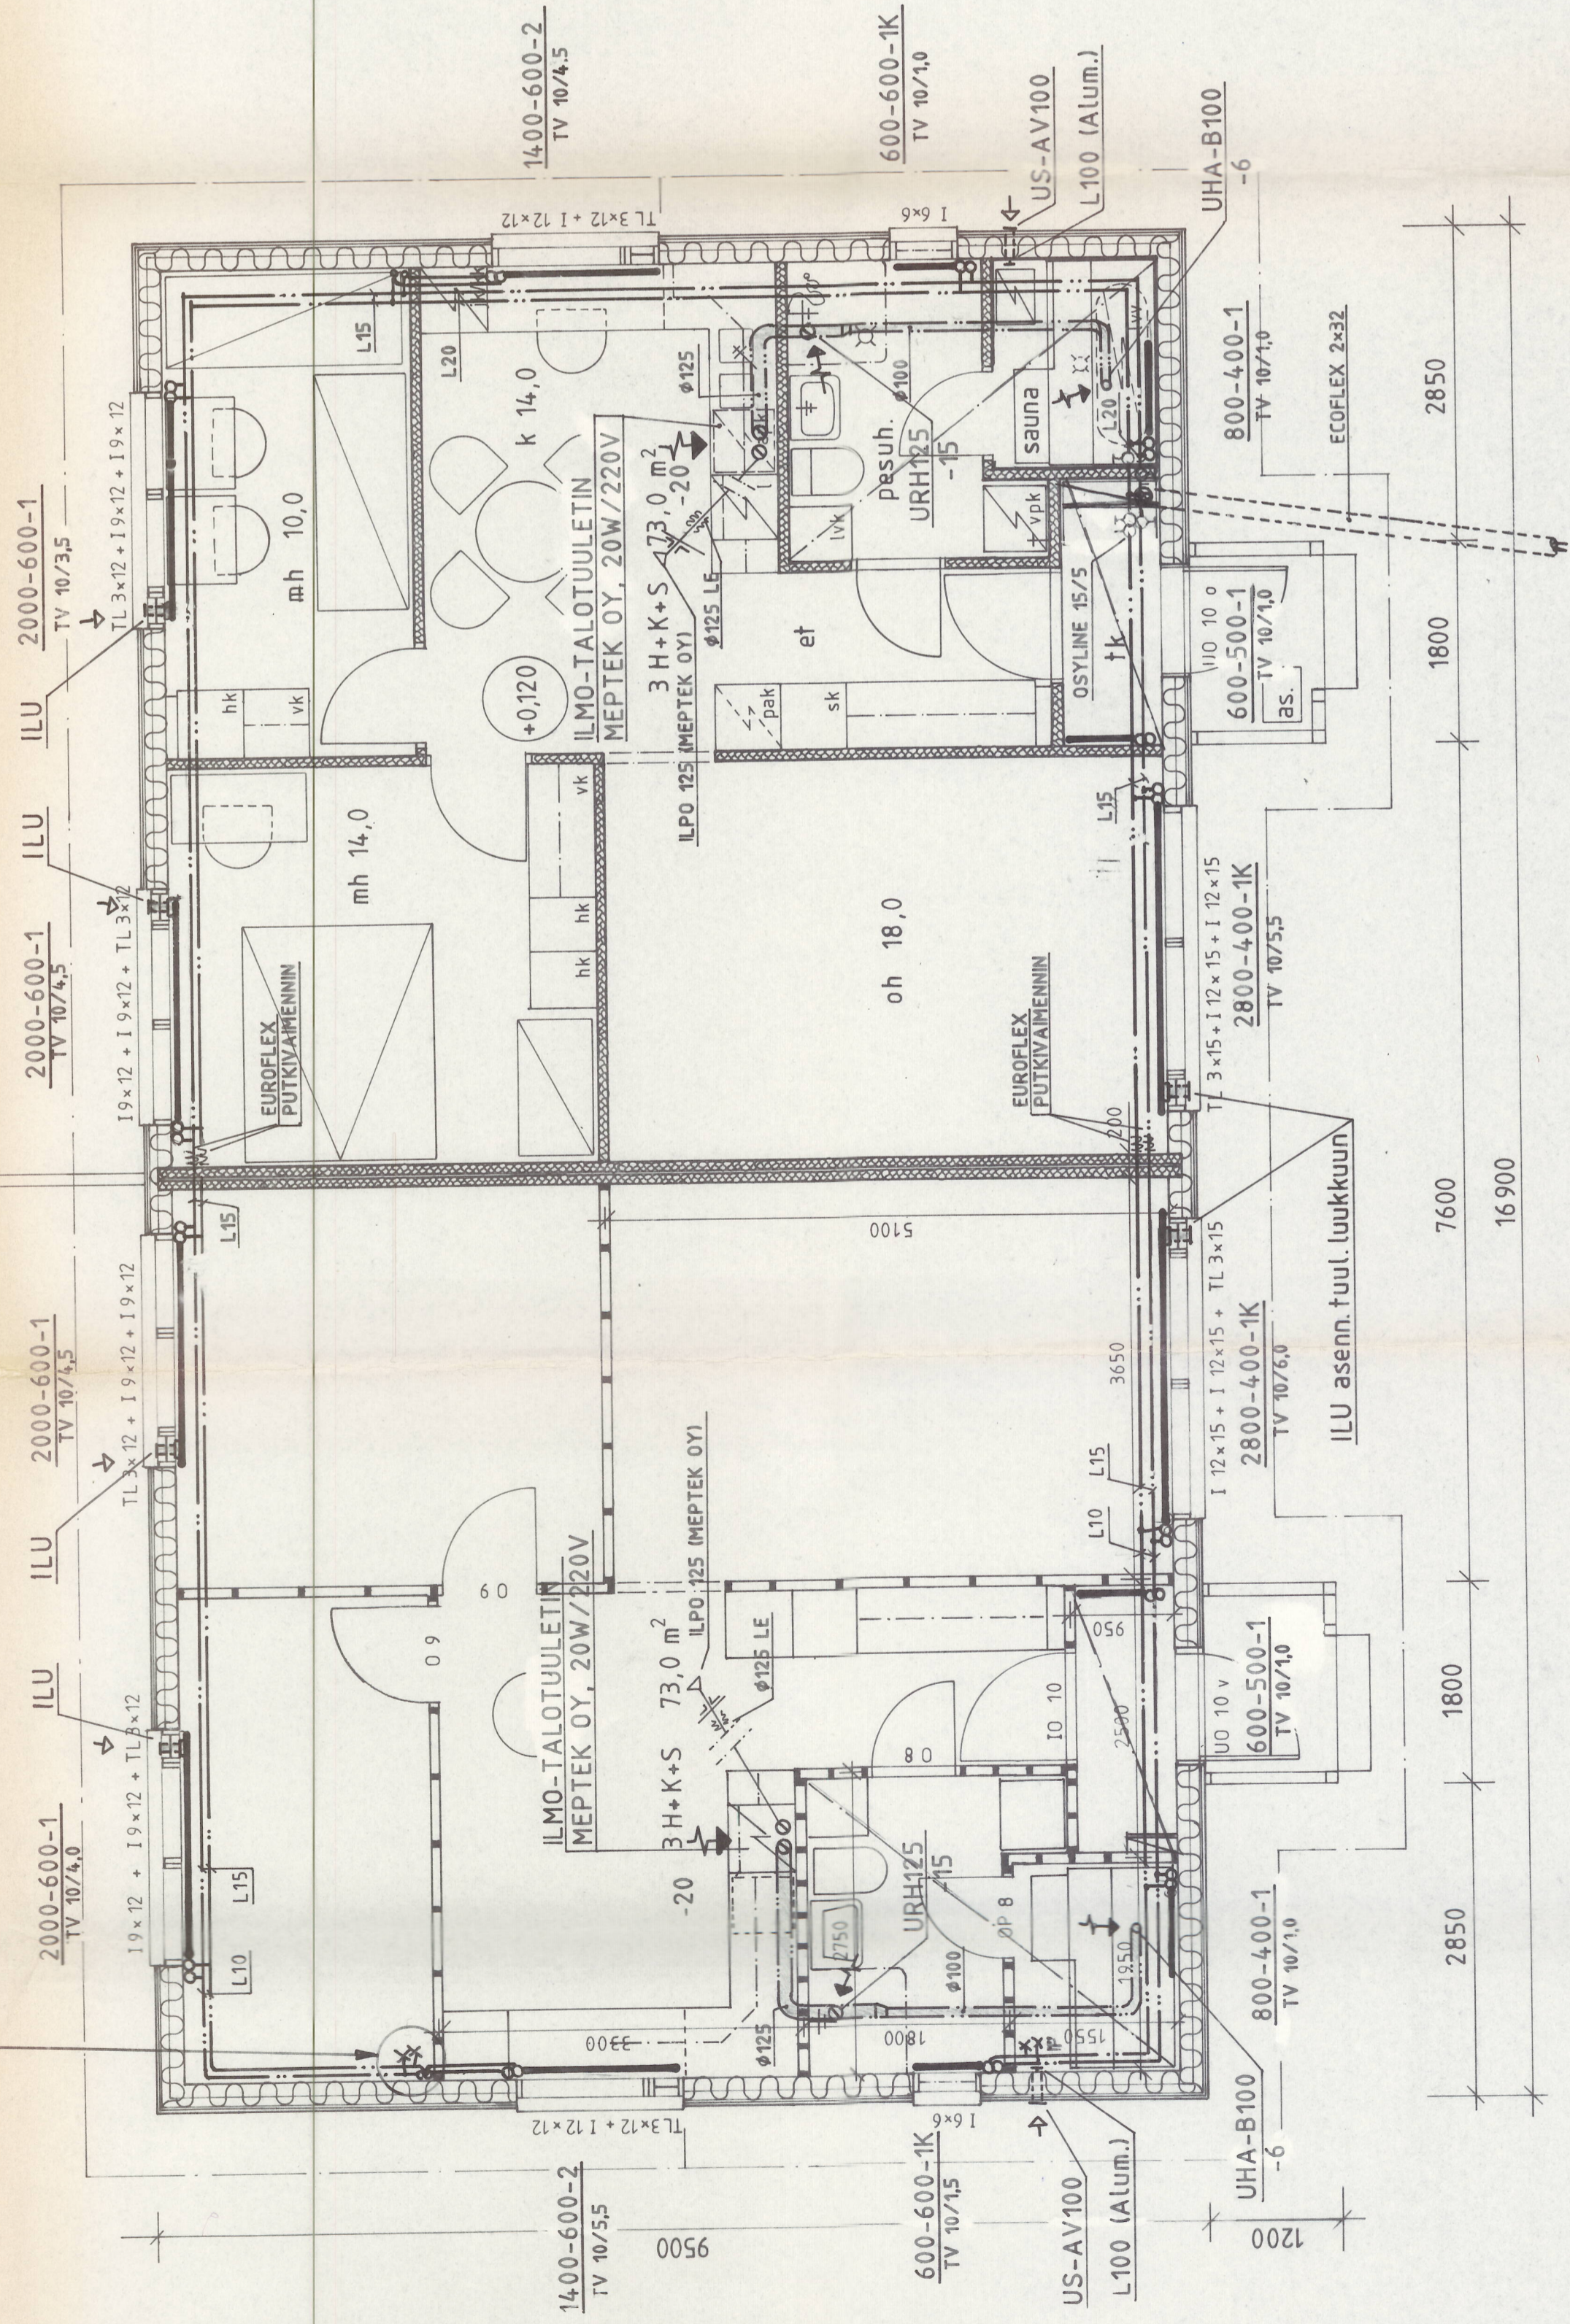


TALO A

HUONEISTOTYYPPI 3H+K+S 73,0 m<sup>2</sup> 2 kpl  
 Huoneistoala 146 m<sup>2</sup>  
 Rak.ala 165 m<sup>2</sup>  
 Kerrosala 161 m<sup>2</sup>  
 Tilavuus 480 m<sup>3</sup>

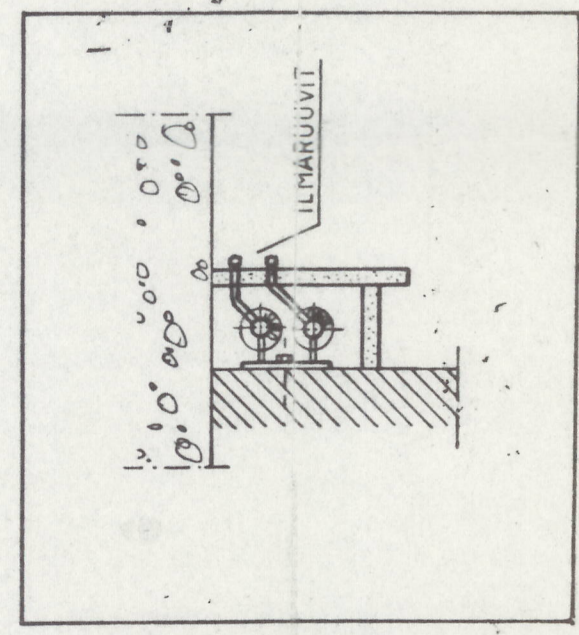

<b>UUDISRAKENNUS</b> LVI-TEKNINEN PIIRUSTUS PERUSTETTAVA AS.OY 69950 PERHO		LAMPOJOHDOT JA ILMASTOINTI TALO A, POHJA 1:50	
20.12.1988		LVI 852-12	
TYÖ Uudisrakennus Kunta K.osa-tyyppi K.osa-tyyppi Tyypin Rakennusala	Puhdas sis. 01 PERHO PERHO LEHDON ALUE PERUSTETTAVA AS.OY	Paikannointi 66430 Vedenohjaus Toteutus 69950 Mäntymäki Puh. 988 632161 Tyypin Rakennusala	MK TALO A POHJA 1:50 Päiväys 24.11.1988 Piirustuksen no. RI 4... 711