


LEIKKAUS E - E

- |                                       |                                    |
|---------------------------------------|------------------------------------|
| US 2                                  | AP 5                               |
| - TARVITTAESSA SUODATINKANGAS         | - TARVITTAESSA SUODATINKANGAS      |
| - TIIVISTETTY KARKEA SORA             | - TIIVISTETTY KARKEA SORA          |
| - VESITIIVIS TERÄSBETONIELEMENTTI 120 | - VESITIIVIS TERÄSBETONILAATTA 120 |

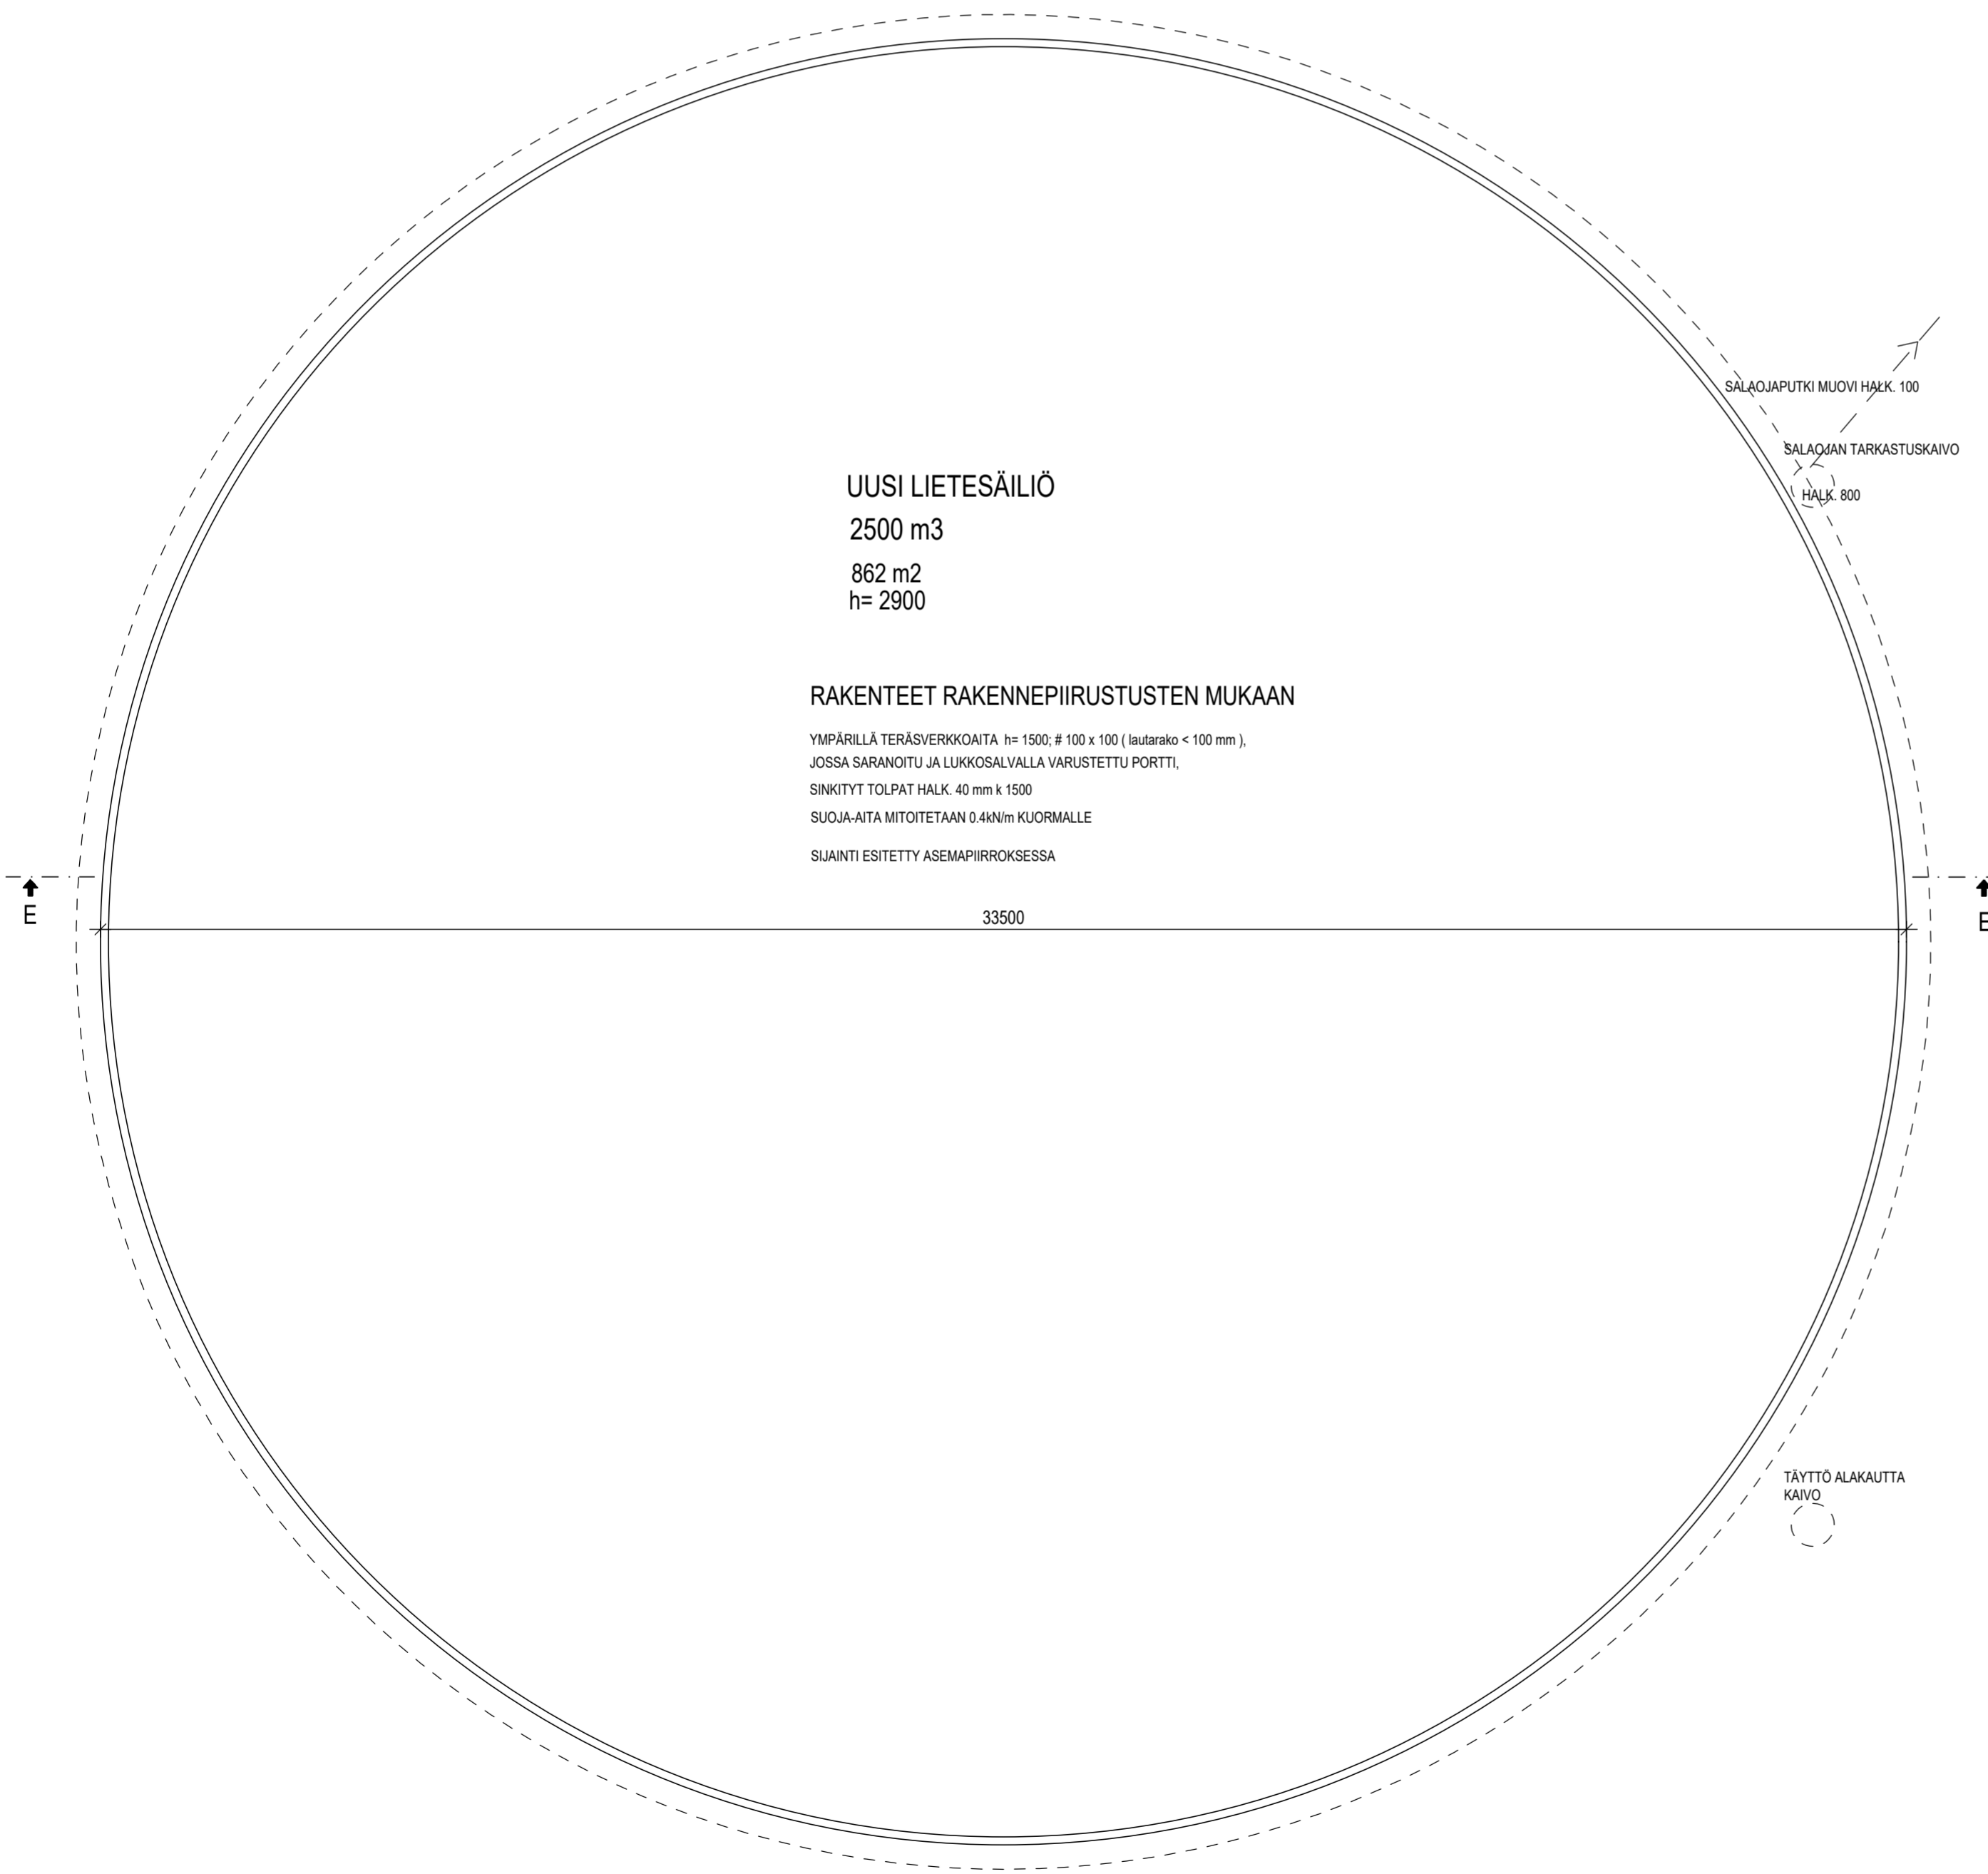

UUSI LIETESÄILIÖ  
2500 m<sup>3</sup>  
862 m<sup>2</sup>  
h= 2900

**RAKENTEET RAKENNEPIIRUSTUSTEN MUKAAN**

YMPÄRILLÄ TERÄSVERKKOITA h= 1500; # 100 x 100 (lautarako < 100 mm),  
JOSSA SARANOITU JA LUKKOSALVALLA VARUSTETTU PORTTI,  
SINKITYT TOLPAT HÄLK. 40 mm k. 1500  
SUOJA-AITA MITOITETAAN 0.4kN/m KUORMALLE  
SUJAINTI ESITETTY ASEMAPIIRROKSESSA

KUNTA <b>PERHO</b>	MUUTOS
K.O.SAKYLÄ KORTTELITILA TONTTIN <sup>o</sup> <b>PELTOKANGAS YLÄ-RAUHALA 36:15</b>	VIRANOMAISTEN MERKINTÖJÄ
RAKENNUSLOMAKIRJE <b>UUDISRAKENNUS</b>	PIIRUSTUSLII <b>PÄÄPIIRUSTUS</b>
RAKENNUSKOHTIEN NIMI JA OSOITE <b>LIETESÄILIÖ JR FARM OY PELTOKANKAANTIE 915 69920 OKSAKOSKI</b>	PIIRUSTUKSEN SISÄLTÖ <b>POHJA LEIKKAUKSET</b>
RAKENNUSKOHTEEN NIMI JA OSOITE <b>LIETESÄILIÖ JR FARM OY PELTOKANKAANTIE 915 69920 OKSAKOSKI</b>	MITTAKAAVIAT 1:100 1:100
RAKENNUSSUUNNITTELU <b>KOROLAINEN OY</b>	SUUN. ALA <b>ARK</b>
SOTILASKATU 5 B 11 74120 ISSALMI 050-3611369 posti@korolaineny.fi	TYÖ N <sup>o</sup> PIIR. N <sup>o</sup> 2026-697
	PÄIVÄYS 1.6.2026
	SUUNNITTELUJA RISTO KOROLAINEN RI