


VASKAT 0-6 kk YHT 40 kpl
KASVAVAT 6-12 kk YHT 21 kpl
HIEHOT 12-24 kk YHT 82 kpl

LIETESÄILÖ
1800 m³

ETÄLIESÄILÖ
1100 m³

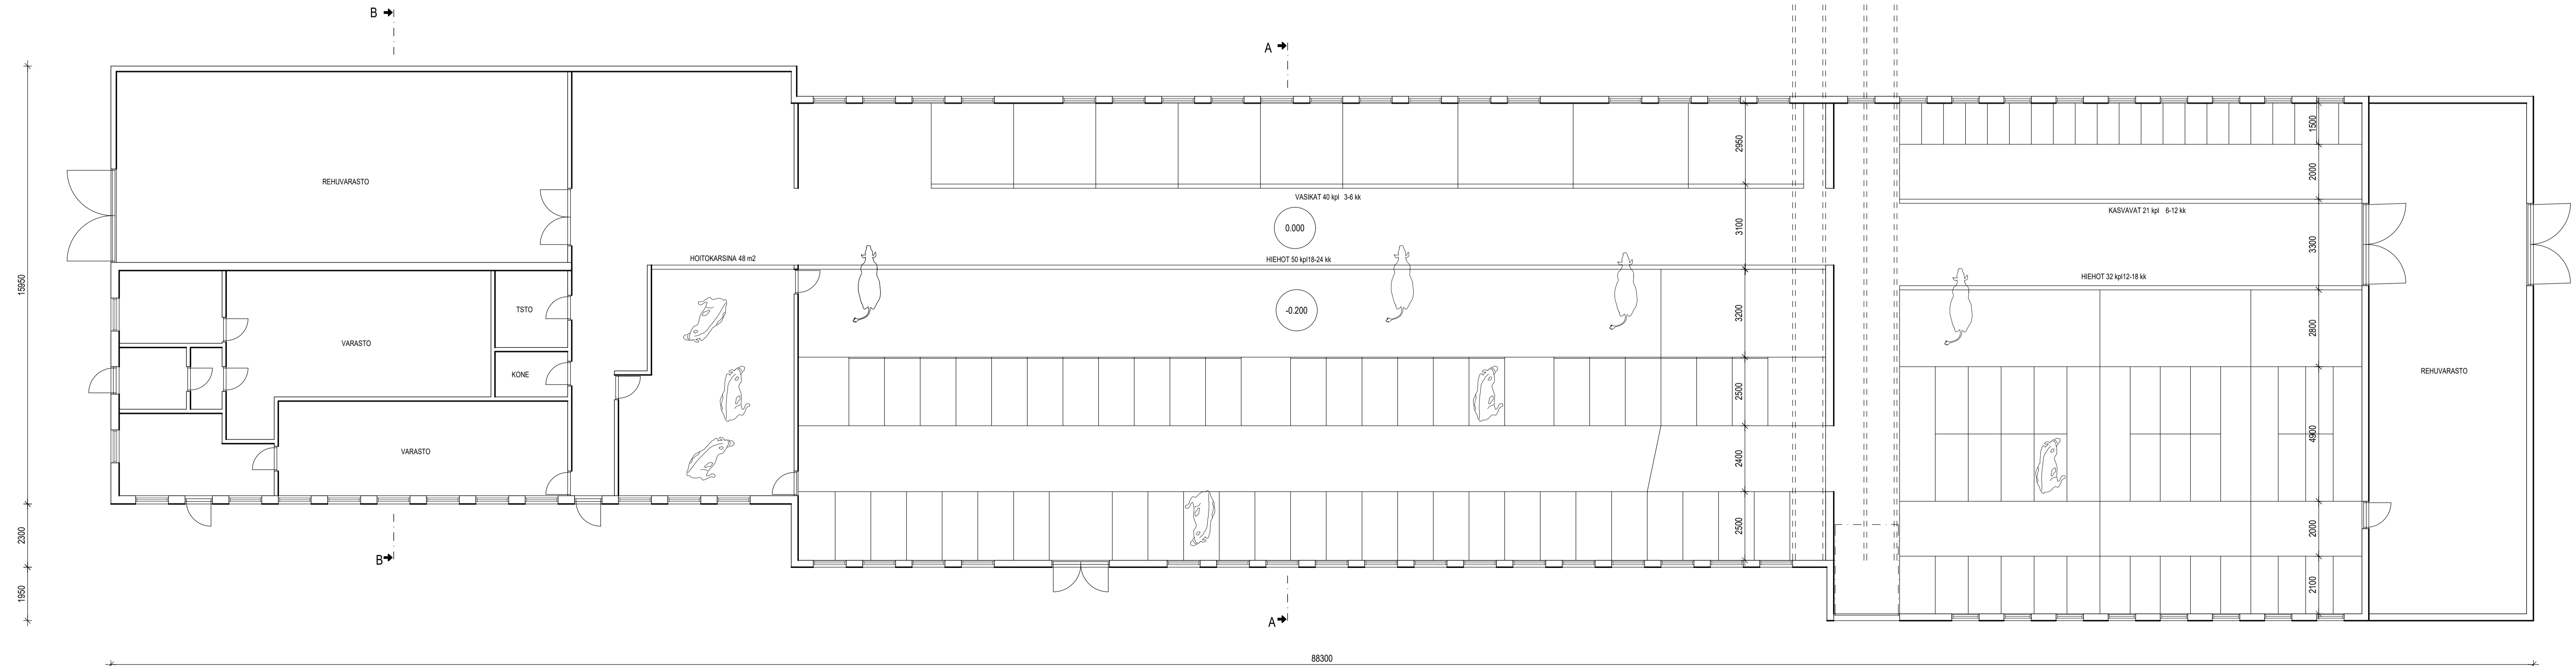

KUNTA PERHO	KORTTELITILA PELTOKANGAS YLÄ-RAUHALA	TONTTI/No 36.15	MUUTOS VIRANOMASTEN MERKINTÖJÄ
RAKENNUSOHJE NYKYTLANNE	RAKENNUSOHJEEN NIMILÄISÖITTE KARJARAKENNUS JR FARM OY PELTOKANKAANTIE 915 69920 OKSAKOSKI	puh. 040-7438875 JUSSI RAUHALA jussi.rauhala1@gmail.com	PIIRUSTUSLaji PÄÄPIIRUSTUS
			JURKKI/No 2
			MITTAKAAVAT 1:100
			POHJA LEIKKAUKSET 1:100
RAKENNUSSUUNNITTELU KOROLAINEN OY 20171 ARKATU 0.8.11 74130 HELSINKI 090-8311300 joni@korolaineny.fi	SIIRRALA ARK PAIVAYS 1.8.2026	TYO/No 2026-697	PIIR/No RISTO KOROLAINEN RI