



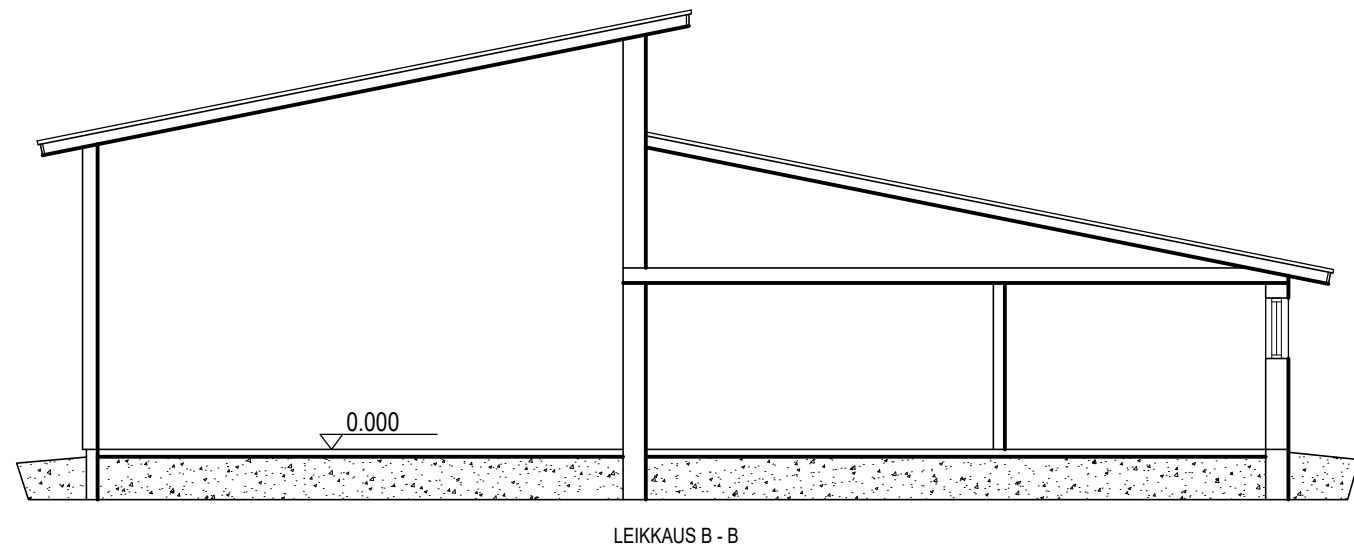

LEIKKAUS B - B

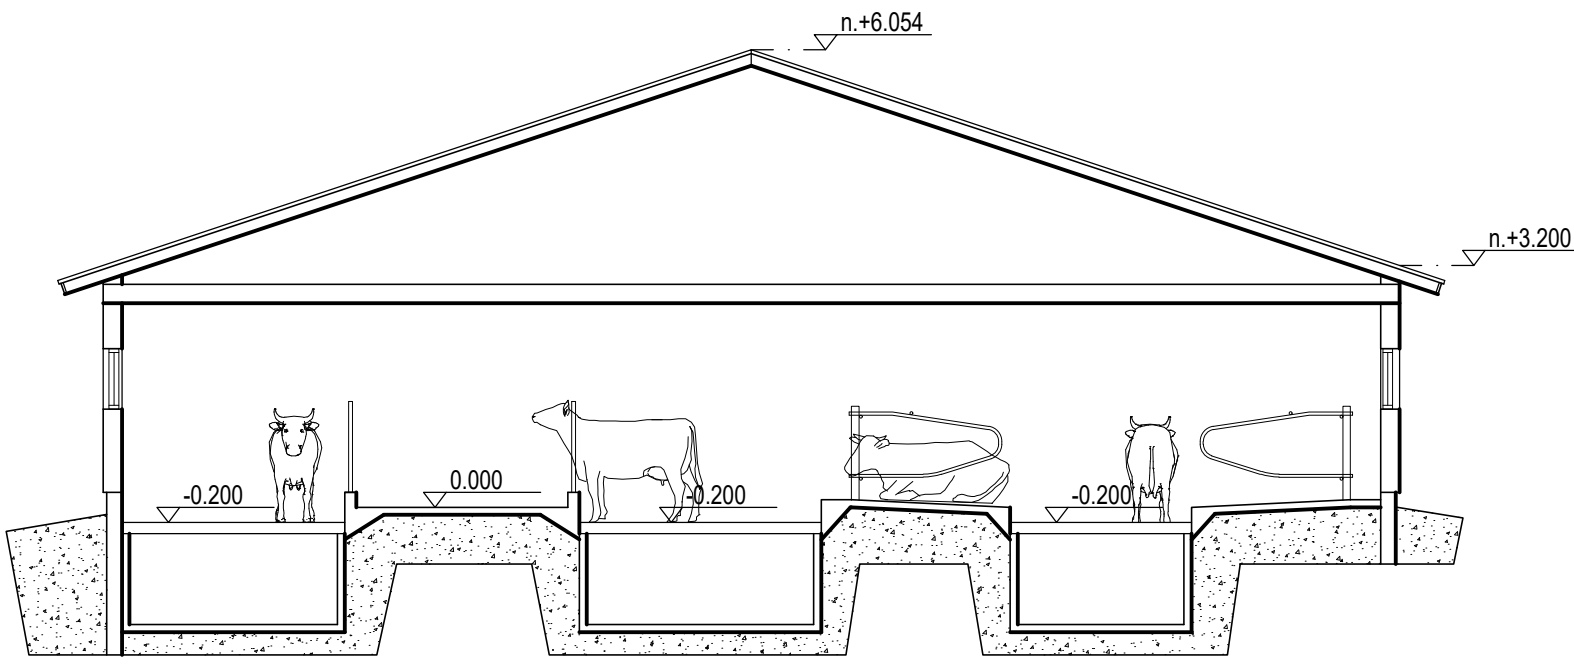


LEIKKAUS A - A

VASKAT 0-6 kk YHT 40 kpl
KASVAVAT 6-12 kk YHT 21 kpl
HIEHOT 12-24 kk YHT 82 kpl

LIETESÄILIÖ
1800 m³

ETÄLIETESÄILIÖ
1100 m³

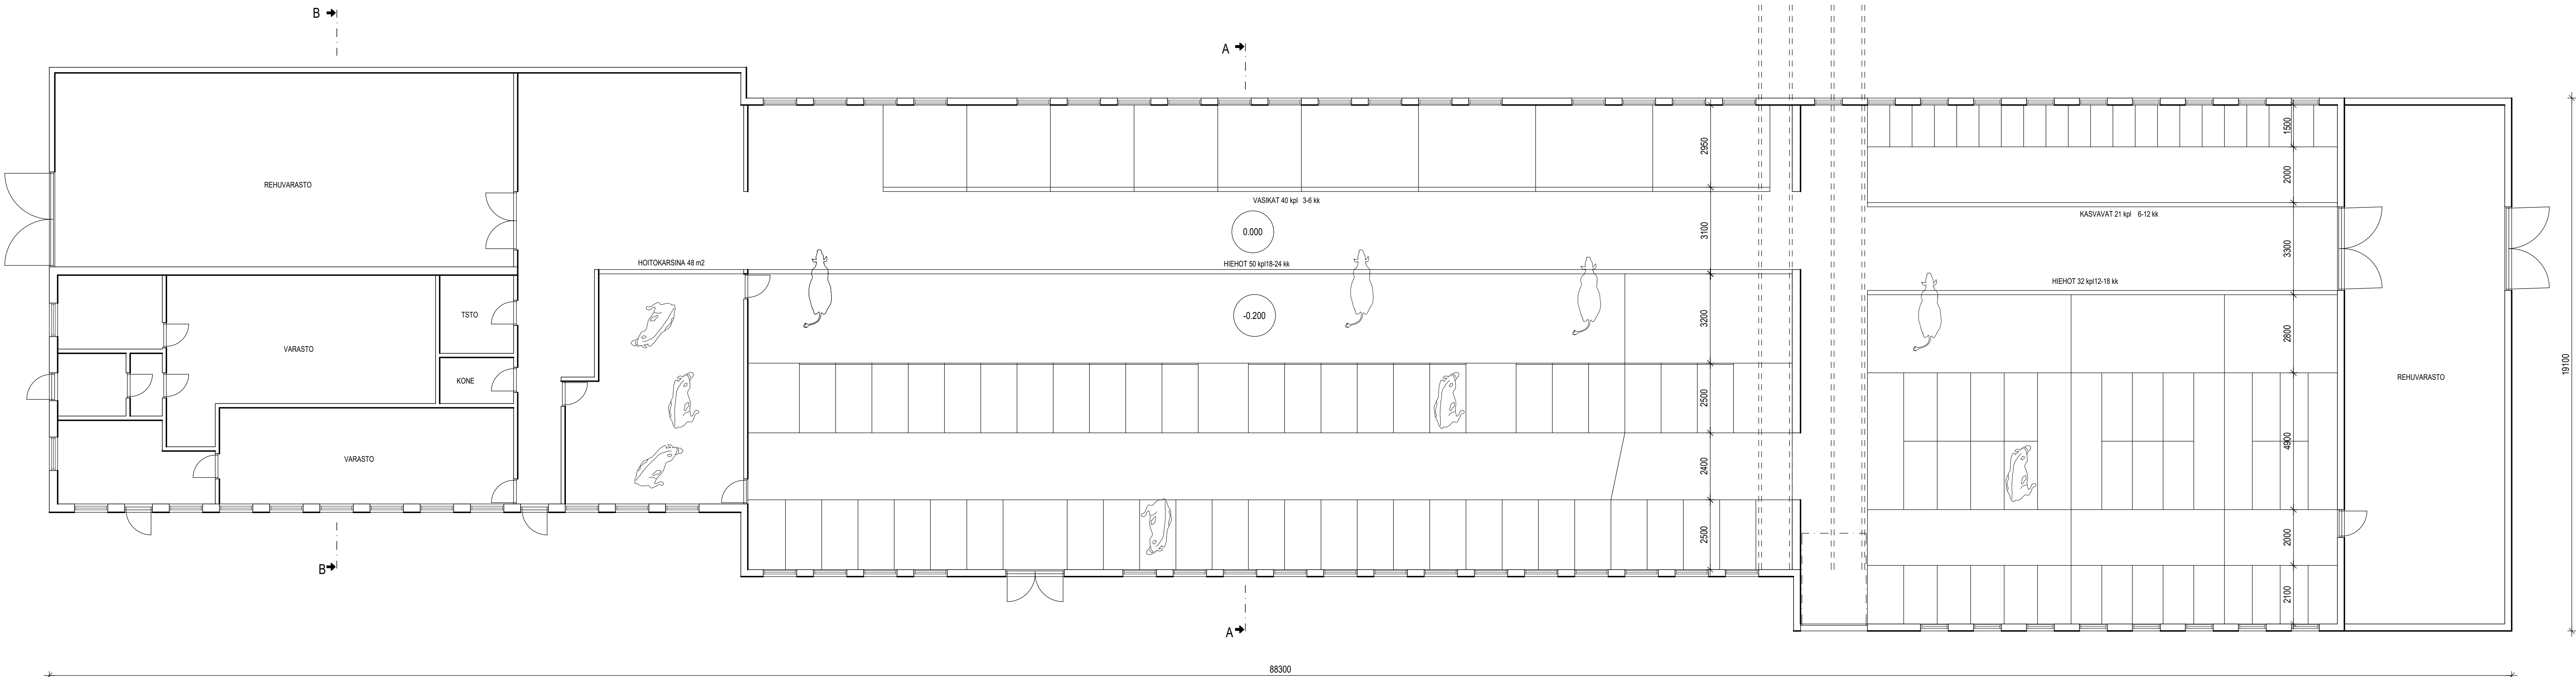

KUNTA PERHO			MUUTOS	
KOSKIKYLÄ	KORTTELITILÄ	TONTTIRN:	VIRANOMAISTEN MERKINTÖJÄ	
PELTOKANGAS	YLÄ-RAUHALA	36.15		
RAKENNUSLOMAKIRJE			PIIRUSTUSLAAJ	JUOKSE No
NYKYTILANNE			PÄÄPIRUSTUS	2
RAKENNUSKOHTIEN NIMI JA OSOITE			PIIRUSTUKSEN SISÄLTÖ	MITTAKAAVAT
KARJARAKENNUS			POHJA	1:100
JR FARM OY			LEIKKAUKSET	1:100
PELTOKANKAANTIE 915				
69920 OKSAKOSKI				
puh. 040-7433875 JUSSI RAUHALA jussi.rauhala1@gmail.com				
RAKENNUSSUUNNITTELU KOROLAINEN OY			SUUNNITTELU	TYÖ No
BOTILANKATU 5 B 11			ARK	PIR. No
74100 IISALMI			PAIVÄYS	SUUNNITTELU
040-3811288			1.8.2026	RISTO KOROLAINEN RI