


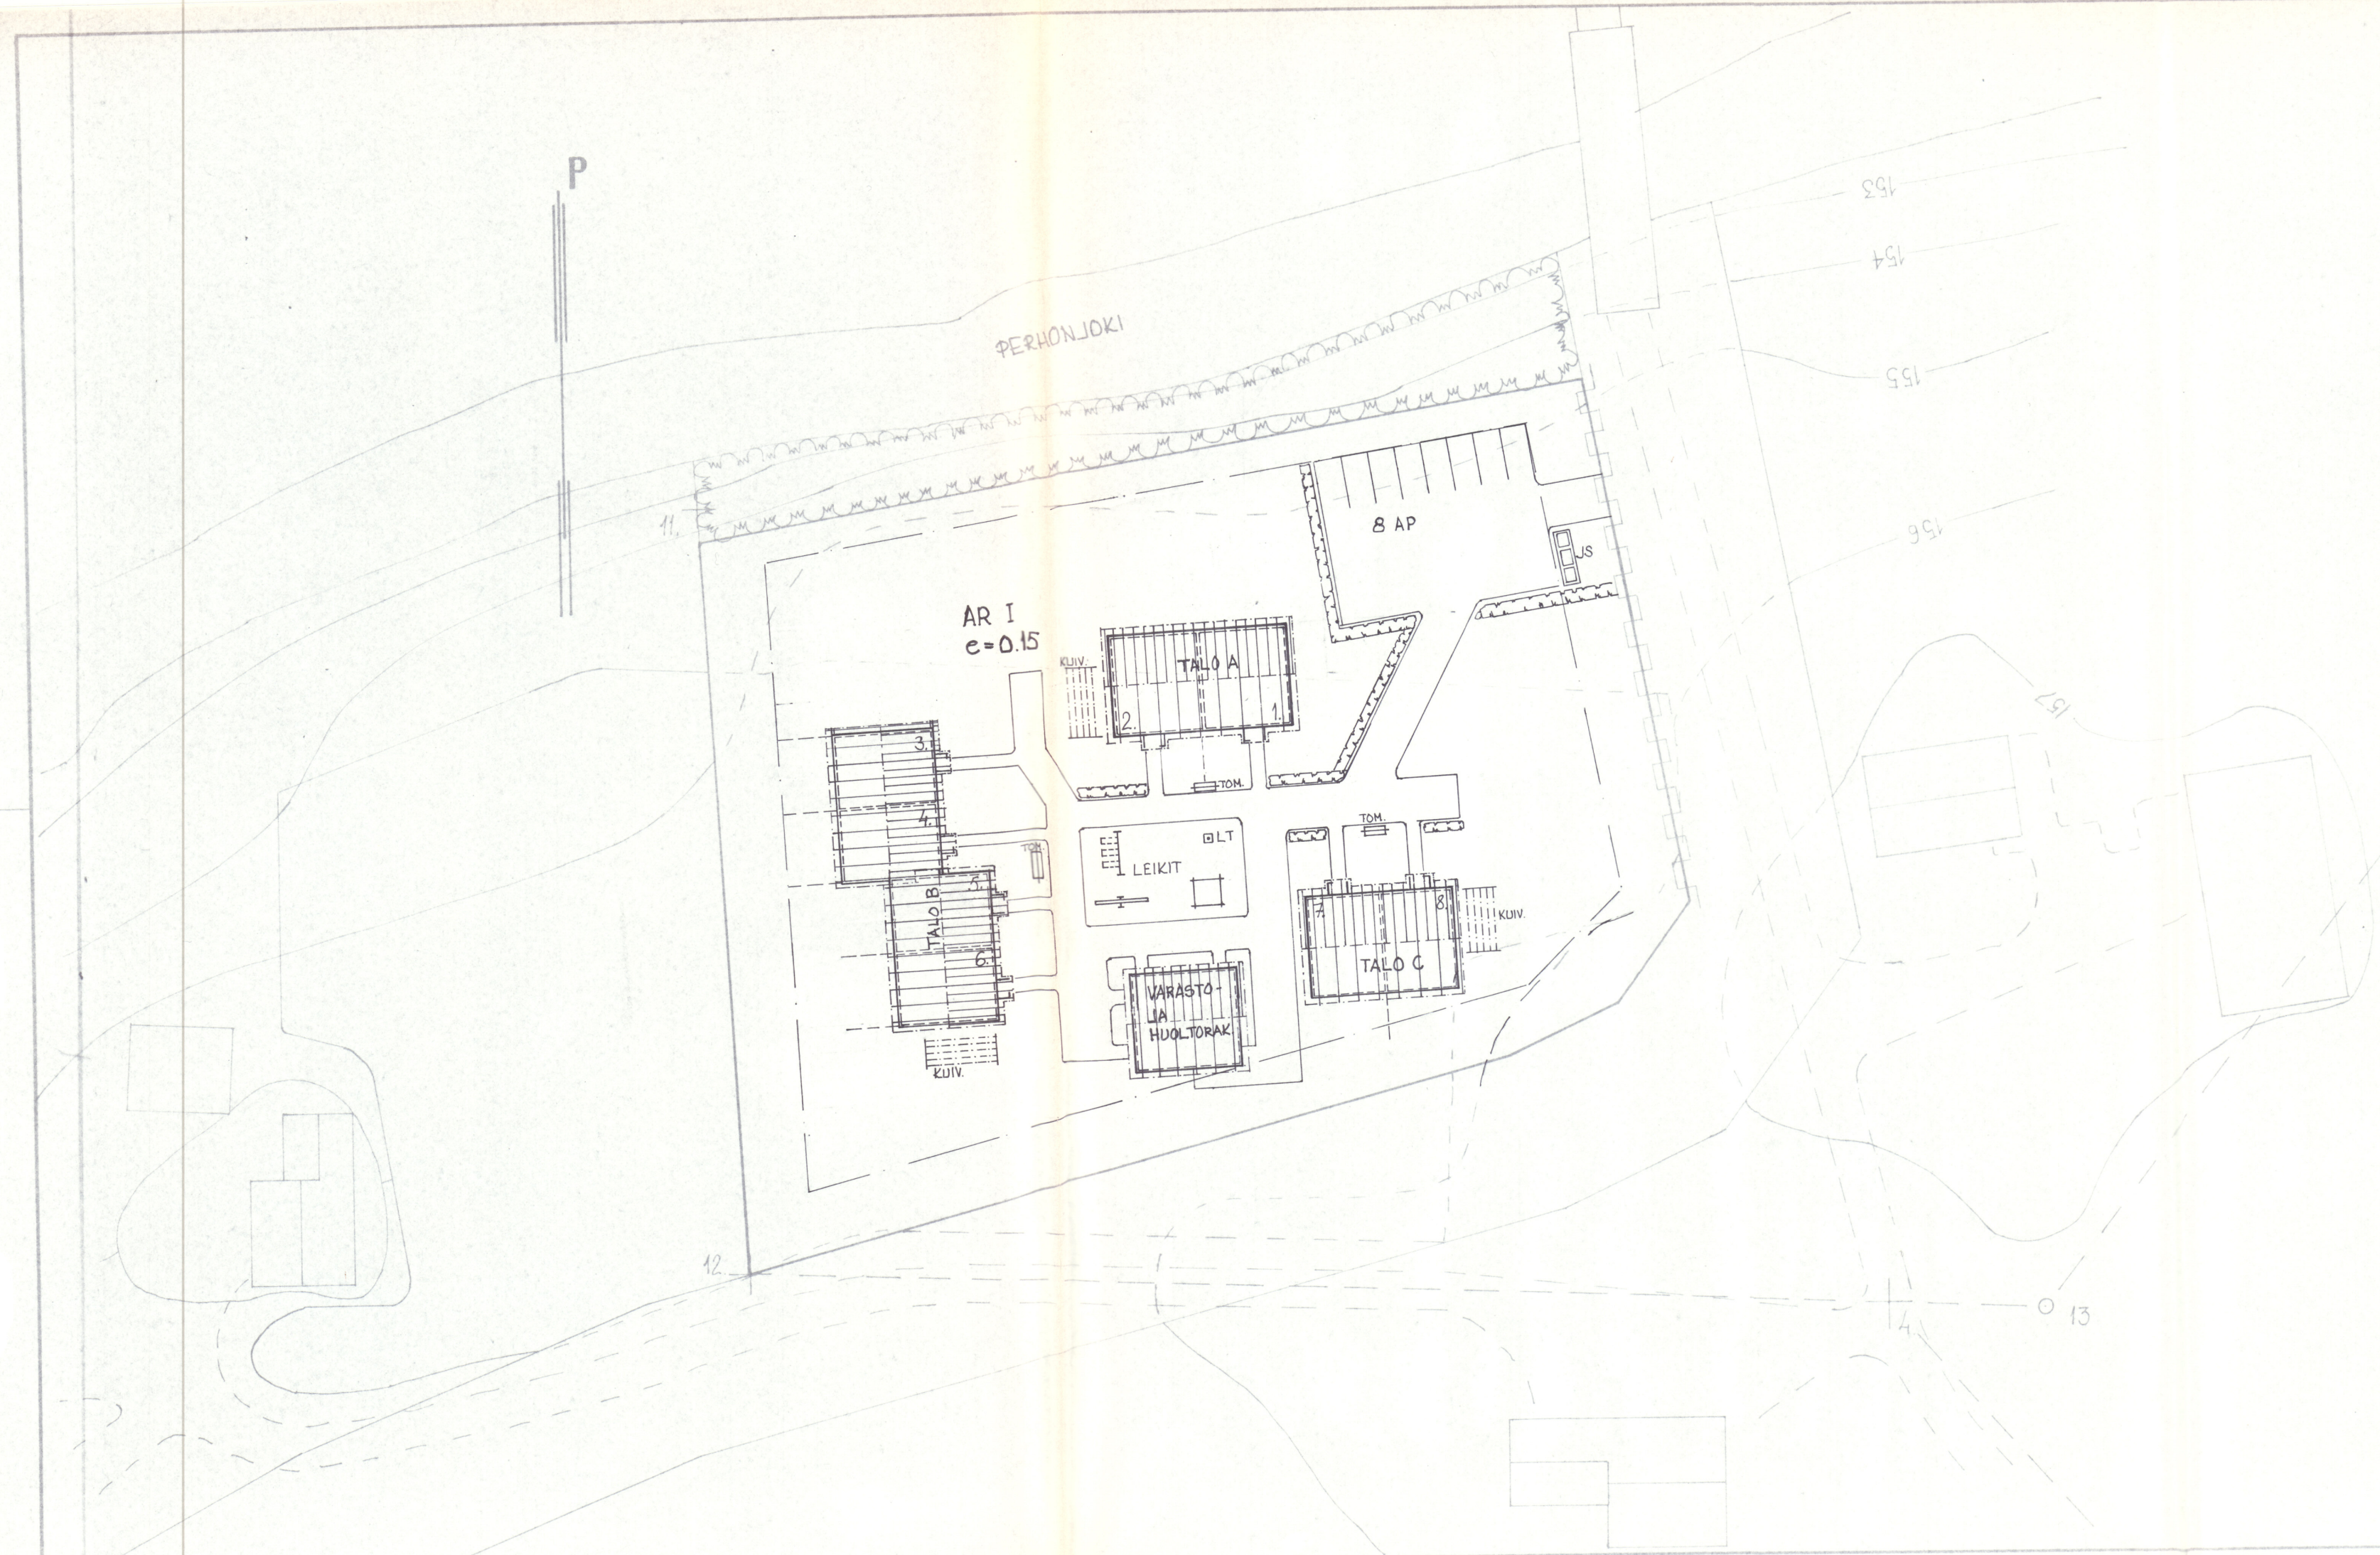

TONTIN PINTA-ALA ~5400 m²
RAKENNUSOIKEUS 810 m² (e=0.15)
AUTOPAIKKOJA 8 kpl

HUONEISTOKOOT
1. 2H + K + S 59,5 m² 6 kpl
2. 3H + K + S 73,0 m² 2 kpl

VARASTO- JA HUOLTORAKENNUS 86,5 m²

		TALO A	TALO B	TALO C	VAR- HUOLTOR.	YHT.
HUONEISTOTYYPPI	1.		4	2		6
— " —	2.	2				2
HUONEISTOALA	m ²	146	238	119		503
VARASTO- JA HUOLTOR.	m ²				86,5	86,5
RAK. ALA	m ²	165	271	136	96,0	668
KERROSALA	m ²	161	263	132	96,0	652
TILAVUUS	m ³	480	730	400	290	1960

MUUTOS 01.02.1989 AL

PÄÄ Piirustus N2 01		JETTA-TALO OY	
Uudisrakennus			
Kunta	PERHO	Pääkonttori: 66430 Vedenoja	Puh. 961-70700
K. osa/kylä	PERHO	Talotehdas: 69980 Möttönen	Puh. 968-632161
Kortteli/tila	LEHDON ALUE	Tyyppi	
Tontti RN:o		Piirustus MK	
Rakentaja:	PERUSTETTAVA AS.OY		
Osoite:	69950 PERHO		
		ASEMAPIIRROS 1:500	
Tark.		Päiväys: 27.11.1985 Sampo Aikku 21	Piirustus no
JETTA-TALO			