


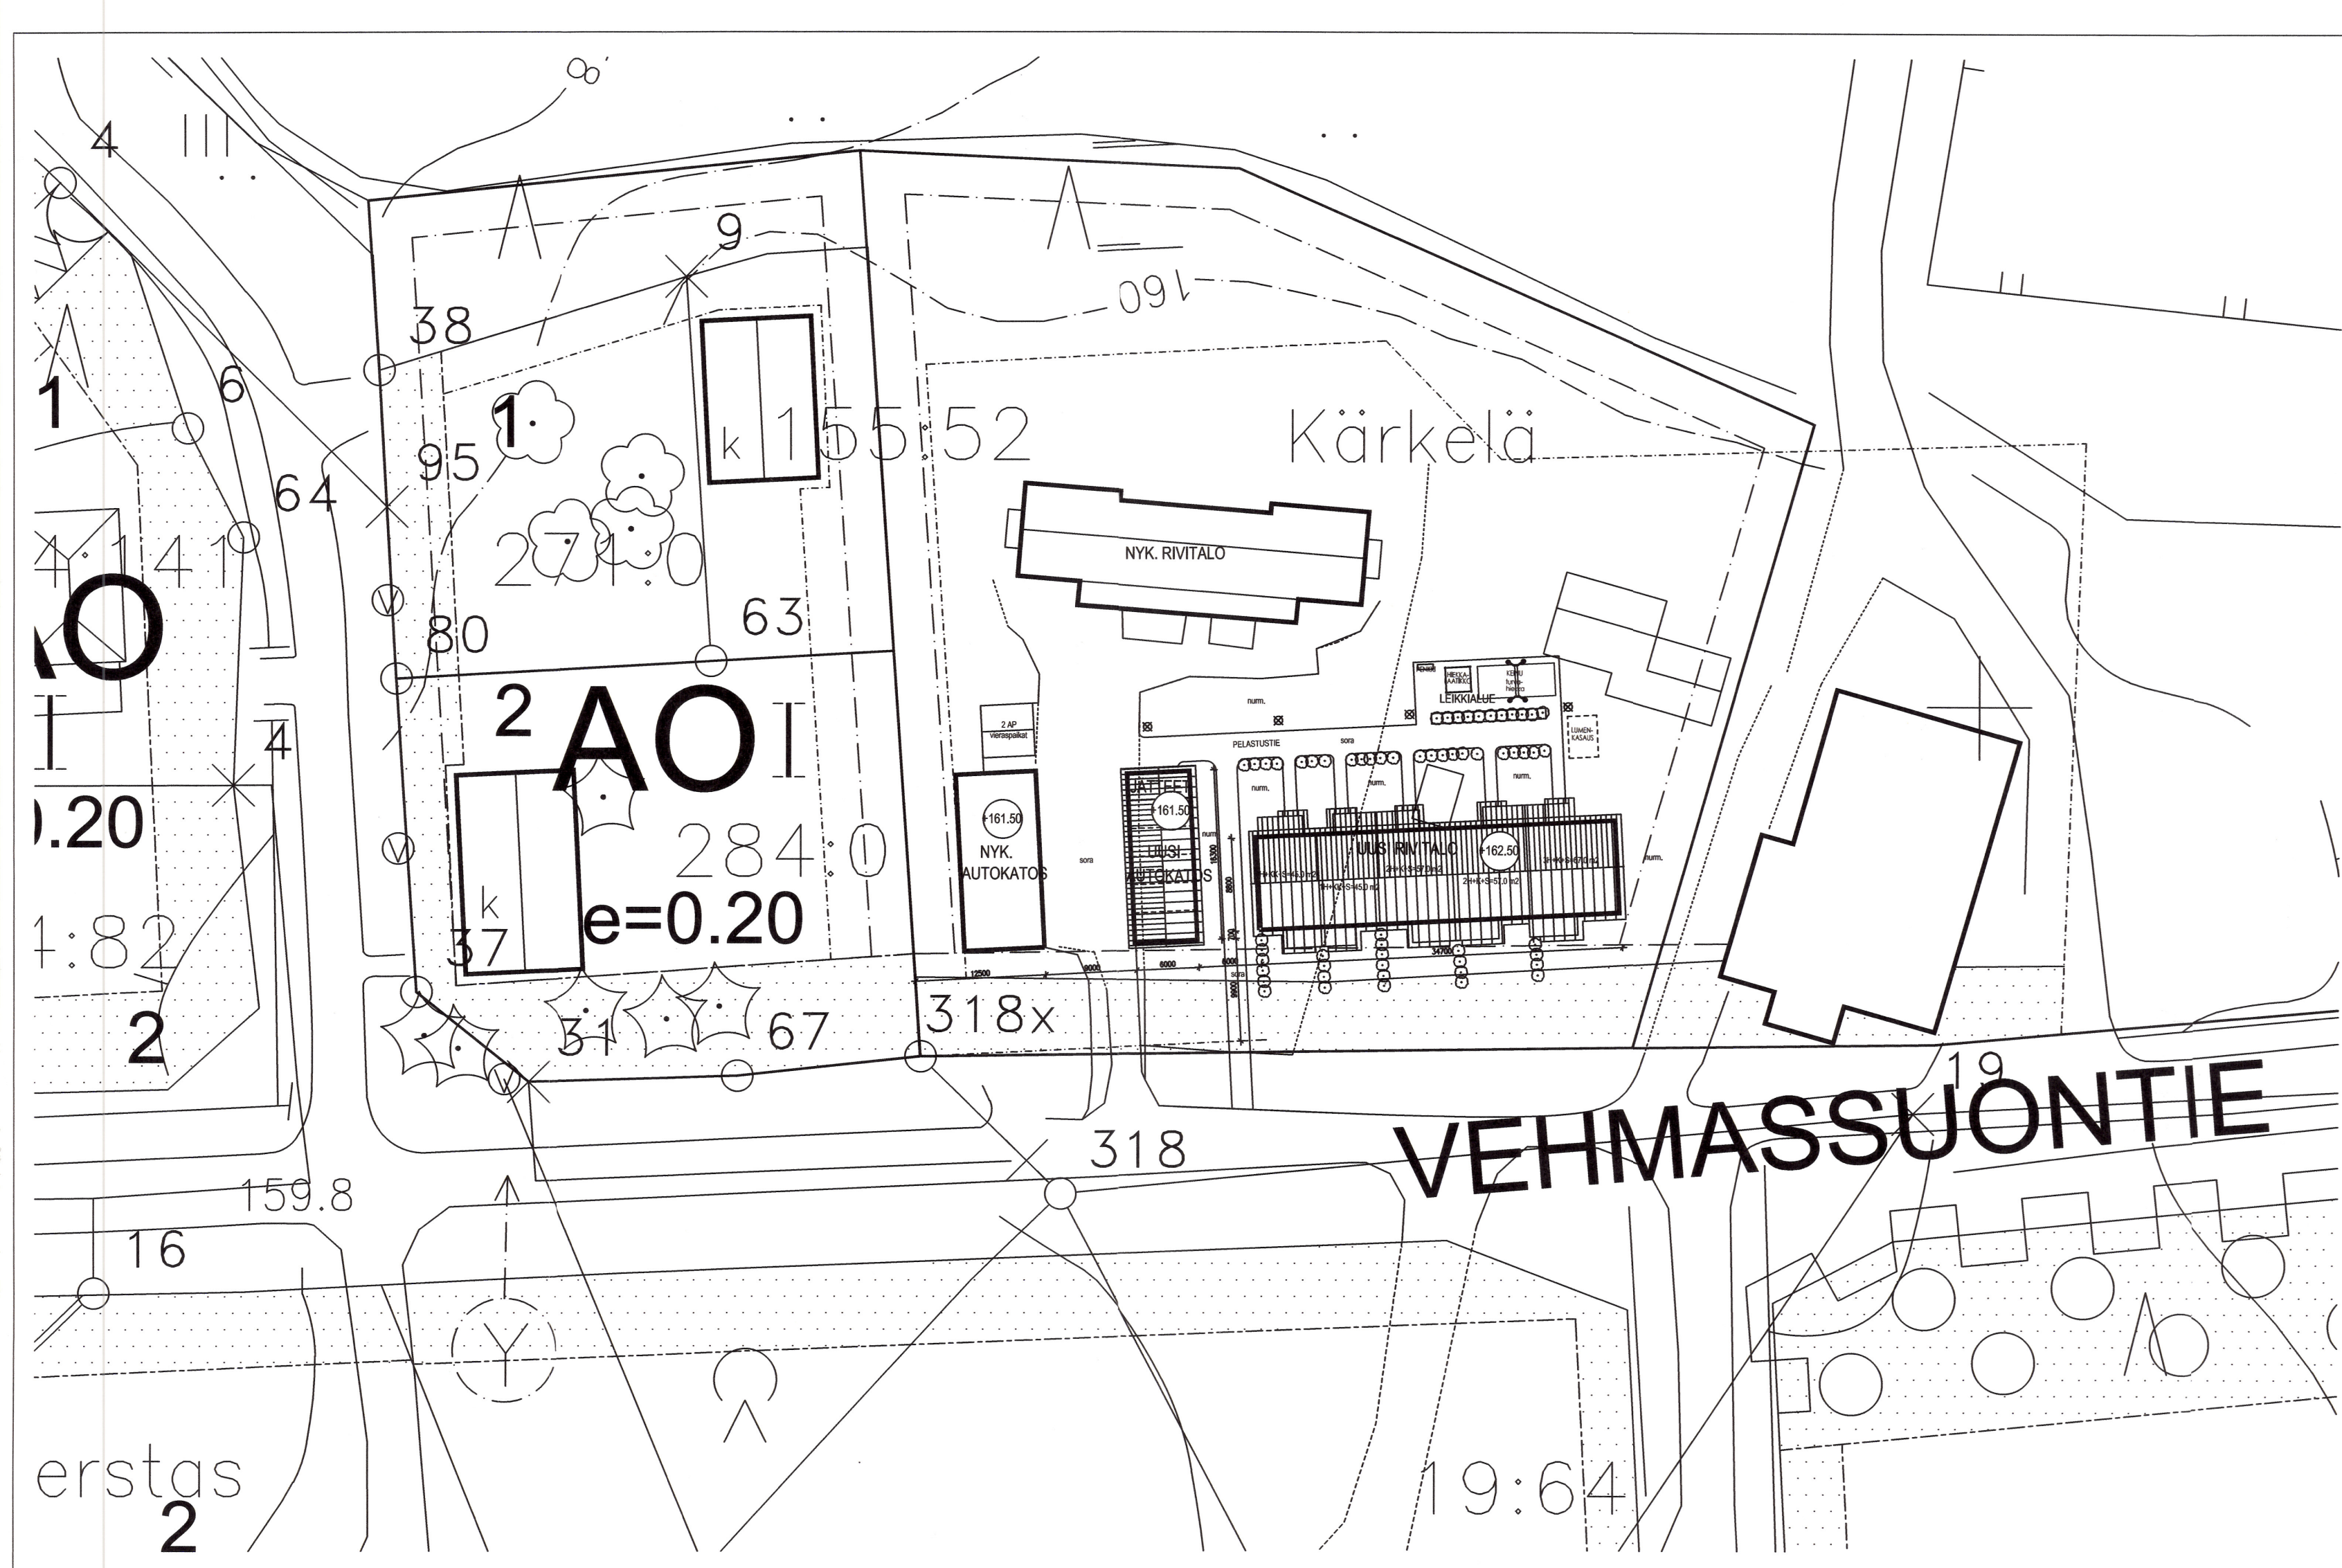

TON TIN PINTA-ALA: 6395,0 m² (mitattu piirustuksesta)
TEHOKKUUSLUKU: 0.25
RAKENNUSOIKEUS: 1598,0 m²

KERROSALA: 323,0 m²
319,0 m² (SEINÄVAHVUUS 250 mm)

TILAVUUS: 1030,0 m³

HUONEISTOT:
1H+KK+S=45.0 m2 2 KPL 90,0 m²
2H+K+S=57.0 m2 2 KPL 114,0 m²
3H+K+S=67.0 m2 1 KPL 67,0 m²
5 KPL 271,0 m²

AUTOPAIKAT:
AUTOKATOS, UUSI 5 AP
VIERASPAIKAT 2 AP

584-401-155-53
Vehmassuontie 163, 69950 PERHO
P-7012241
1-245217621

A. 8.2.2018 KORKOTIEDOT

K.OSA	KORTTELI/TILA	TONTTI/RNO	RAKENNUSLUVAN TUNNUS			
RAKENNUSTOIMENPIDE UUDISRAKENNUS			PIIRUSTUSLAJI PÄÄPIIRUSTUS		JUOKS.No	
RAKENNUSKOHTEEEN NIMI JA OSOITE KÄRKELÄN RIVITALO PERHO, VEHMASSUONTIE			PIIRUSTUKSEN SISÄLTÖ ASEMAPIIRUSTUS		MITTAKAAVAT 1:500	
	ARKKITEHTITOIMISTO JORMA PALORANTA OY Käytöstintie 29 84100 Ylivieska Finland Tel.+358-(0)8-420009 Fax +358-(0)8-420060 email: arkkitehtitoimisto@paloranta.fi		SUUNNALLA	TYÖ No	PIIR.No	MUUTOS
			ARK	2528	-01	
			PÄIVÄYS 10.11.2017	PIIRTÄJÄ	TIEDOSTO	