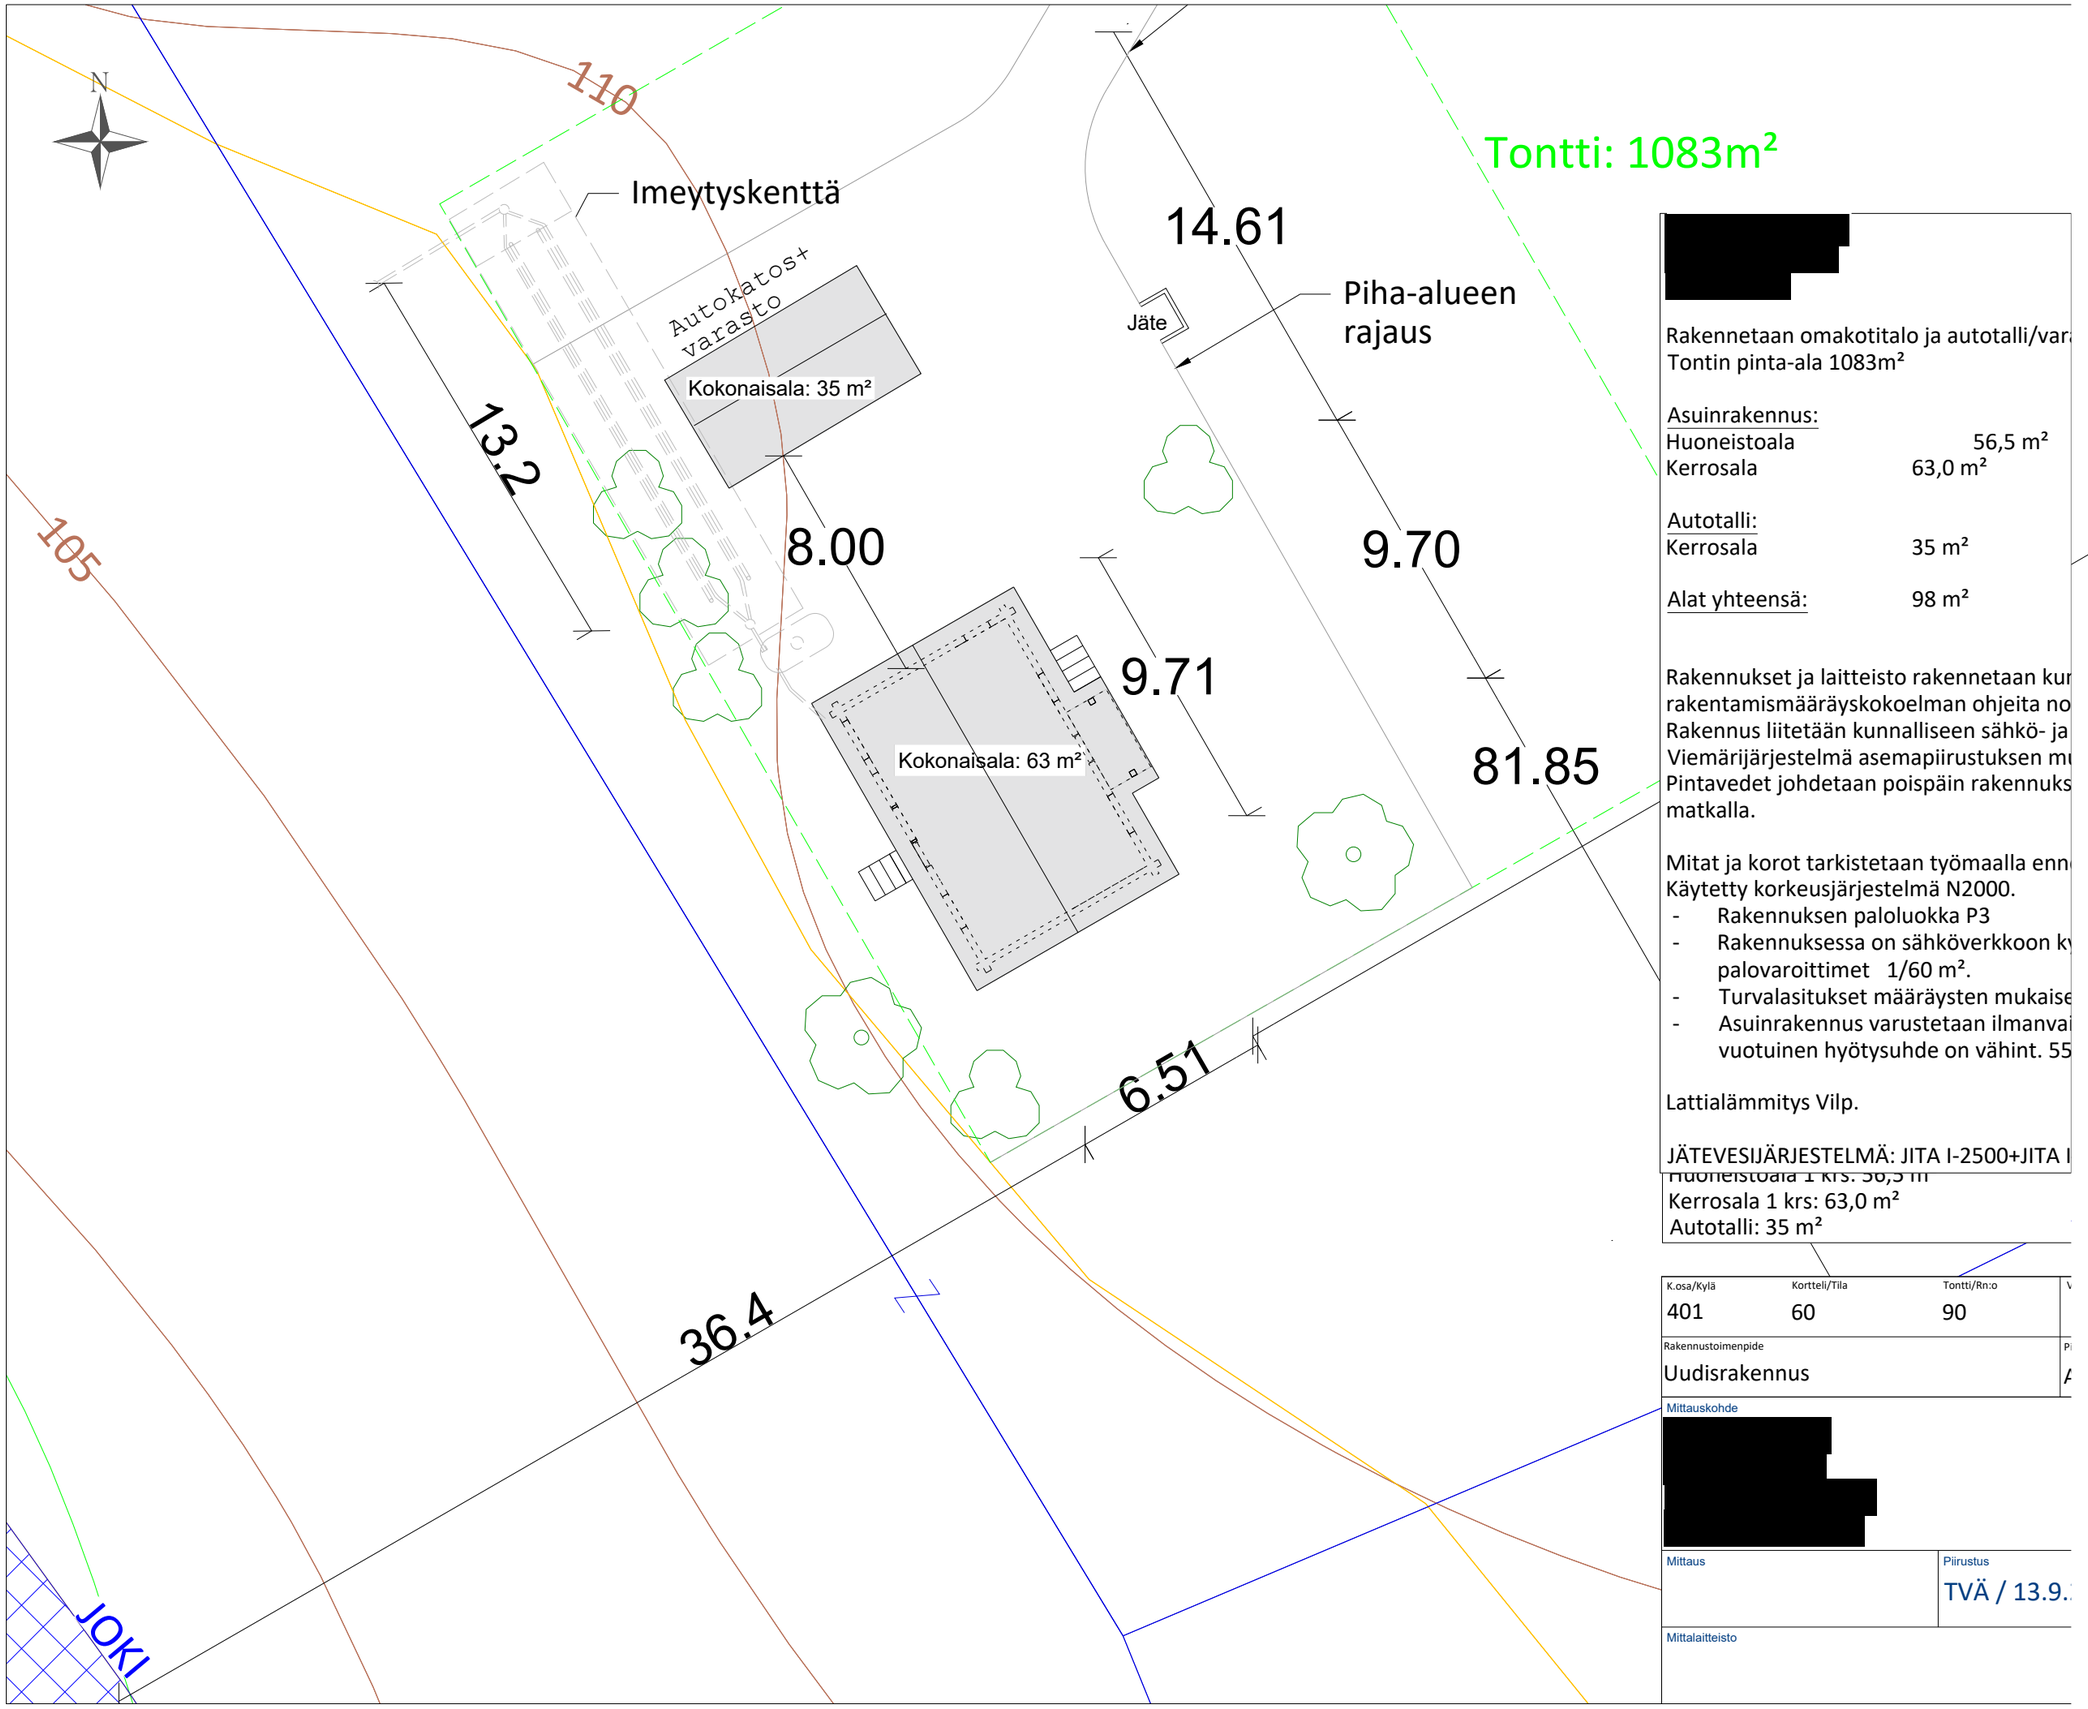


[redacted]

Rakennetaan omakotitalo ja autotalli/var
Tontin pinta-ala 1083m²

Asuinrakennus:	
Huoneistoala	56,5 m²
Kerrosala	63,0 m²
Autotalli:	
Kerrosala	35 m²
Alat yhteensä:	98 m²

Rakennukset ja laitteisto rakennetaan kur
rakentamismääräyskokoelman ohjeita no
Rakennus liitetään kunnalliseen sähkö- ja
Viemärijärjestelmä asemapiirustuksen mu
Pintavedet johdetaan poispäin rakennuks
matkalla.

Mitat ja korot tarkistetaan työmaalla enn
Käytetty korkeusjärjestelmä N2000.

- Rakennuksen paloluokka P3
- Rakennuksessa on sähköverkkoon k
  palovaroittimet 1/60 m².
- Turvalasitukset määräysten mukaise
- Asuinrakennus varustetaan ilmanva
  vuotuinen hyötysuhde on vähint. 55

Lattialämmitys Vilp.

JÄTEVESIJÄRJESTELMÄ: JITA I-2500+JITA I

Huoneistoala 1 krs: 56,5 m²
Kerrosala 1 krs: 63,0 m²
Autotalli: 35 m²

K.osa/Kylä	Kortteli/Tila	Tontti/Rn:o	V
401	60	90	

Rakennustoimenpide	P
Uudisrakennus	A

Mittauskohde

[redacted]

Mittaus	Piirustus
	TVÄ / 13.9.

Mittalaitteisto